


**PLANS A ANNEXER A L'ARRETE N° 5784 du 15 DECEMBRE 2006
MODIFIANT L'ARRETE N° 3405 du 25 SEPTEMBRE 1997
PORTANT DECLARATION D'UTILITE PUBLIQUE DES TRAVAUX
D'ALIMENTATION EN EAU POTABLE DE LA COMMUNE DE CLAIRA,
A PARTIR DU FORAGE F2 CAMI SAN PERE**

COMMUNE DE CLAIRA

SCHEMA DU PERIMETRE DE PROTECTION IMMEDIATE
DU FORAGE « F2 CAMI SAN PERE »

Extrait carte plan cadastral - Echelle : 1/150

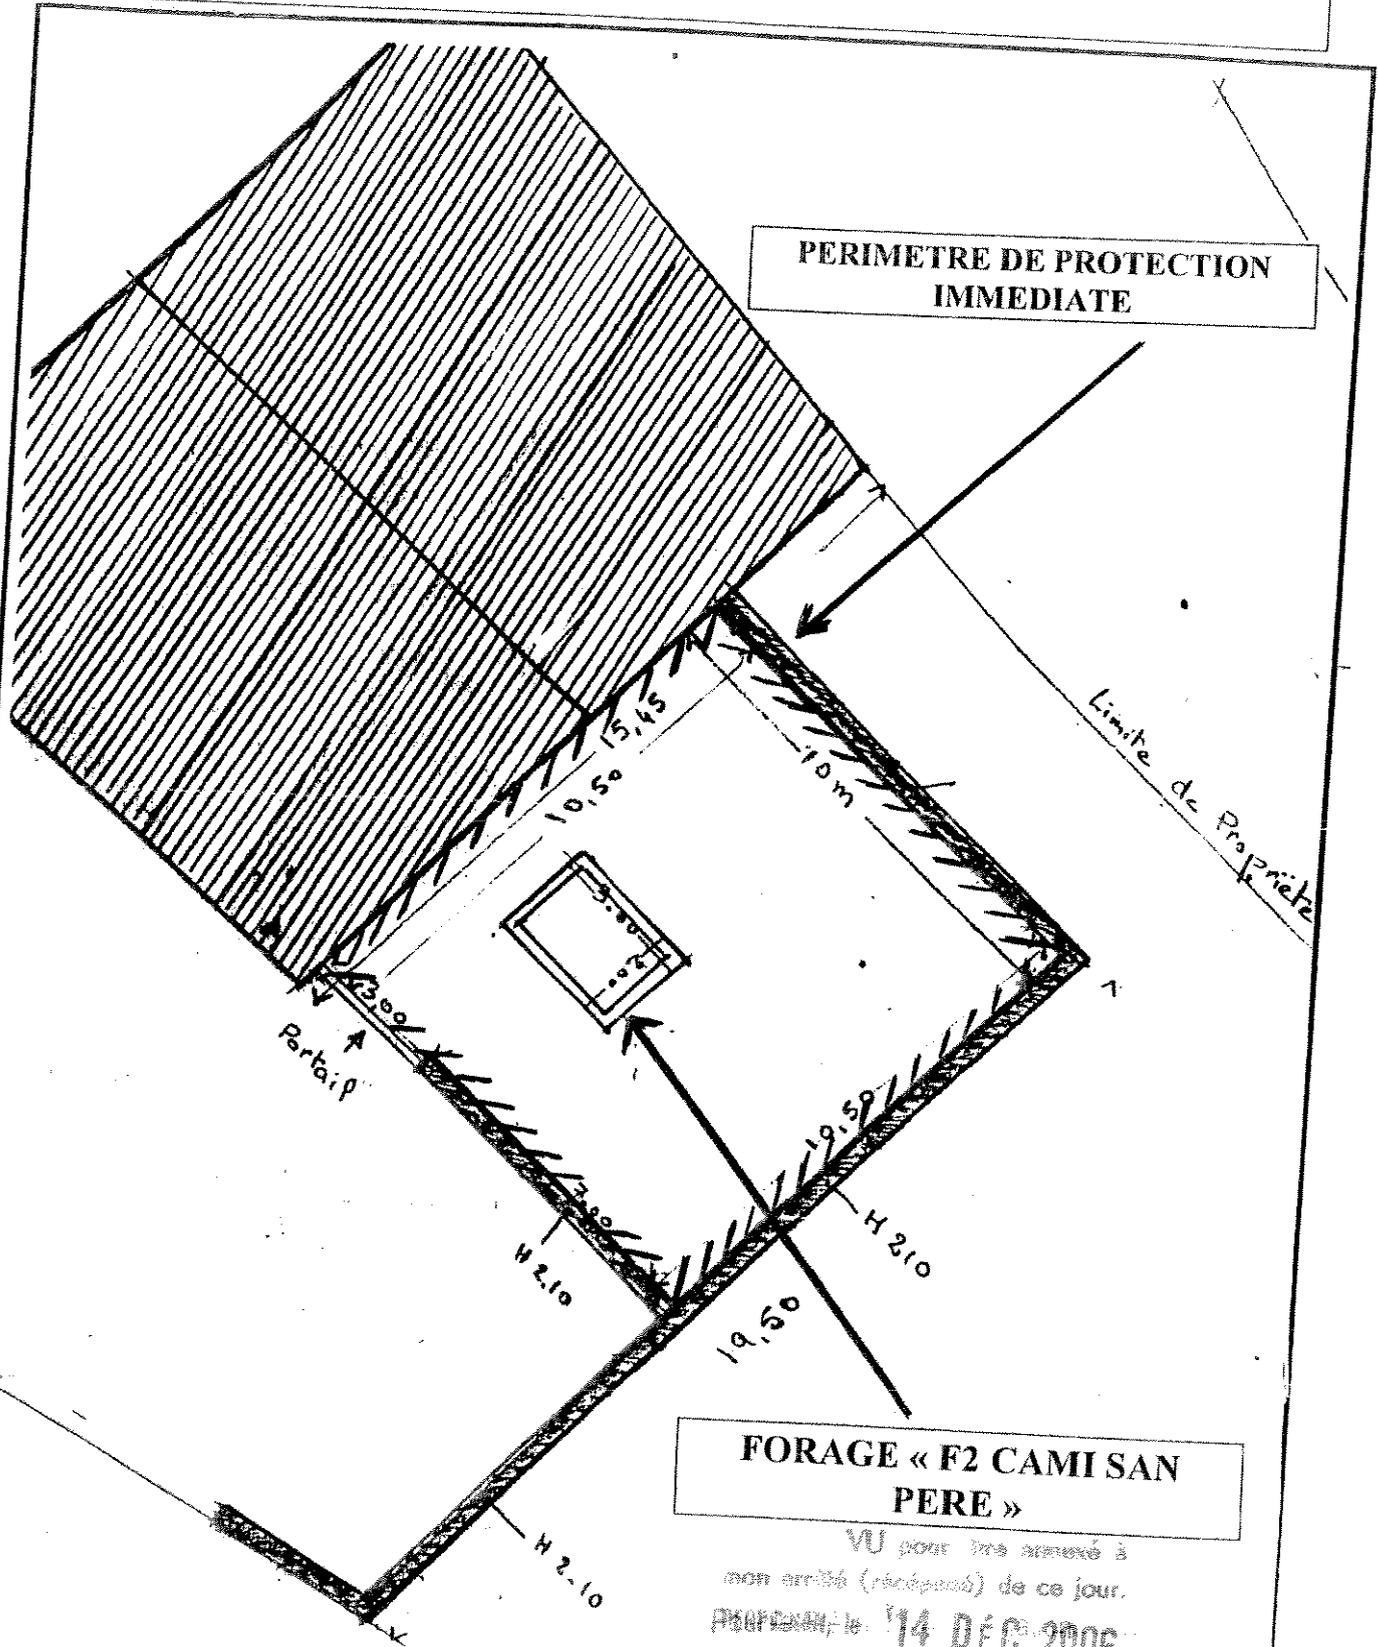

PERIMETRE DE PROTECTION IMMEDIATE

Limite de Propriete

FORAGE « F2 CAMI SAN PERE »

VU pour les services à
mon arrêté (révisé) de ce jour.
Pourvu le 14 DEC 2006
et pour le 3^e Préfet
empêché ou absent
Le sous-Préfet,

