


- 1 Balisage isible du sentier (marquages type "randonnée" sur pierres du site)
- 2 Eléments de balisage (objectifs : guider sans contraindre, effacement naturel des cheminements non souhaités) ; potelets bas finition "corten" avec possibilité de mise en oeuvre de fils métalliques inoxydables sur points stratégiques de protection
- 3 Démolition des nez de marche et fracturation des seuils : renaturation naturelle
- 4 Remplacement et prolongement de la clôture de l'antenne jusqu'à la falaise
- 5 Suppression de la clôture existante
- 6 Remblaiement des ouvrages militaires : matériaux issus des démolitions + finition surfacique par matériaux de Schiste (terre végétale + Schiste)
- 7 Ouvrages militaires accessibles
- 8 Décompactages surfaciques pour favoriser la renaturation spontanée
- 9 Fermeture du parapet (hors marché)
- 10 Suppression des 3 bâtiments, y compris fondations superficielles. Remblaiement en matériaux de Schiste
- 11 Empilement de pierre pour rehaussement et création d'un poste d'observation rustique
- 12 Support de communication

— Sentiers abandonnés
 — Sentiers conservés

LEGENDE			
AMENAGEMENTS URBAINS	Revêtements voirie et trottoir		
	Espaces verts		
	Mobiliers et signalétique		



MOE pour la valorisation culturelle et touristique du phare du Cap Béar à Port-Vendres (66)

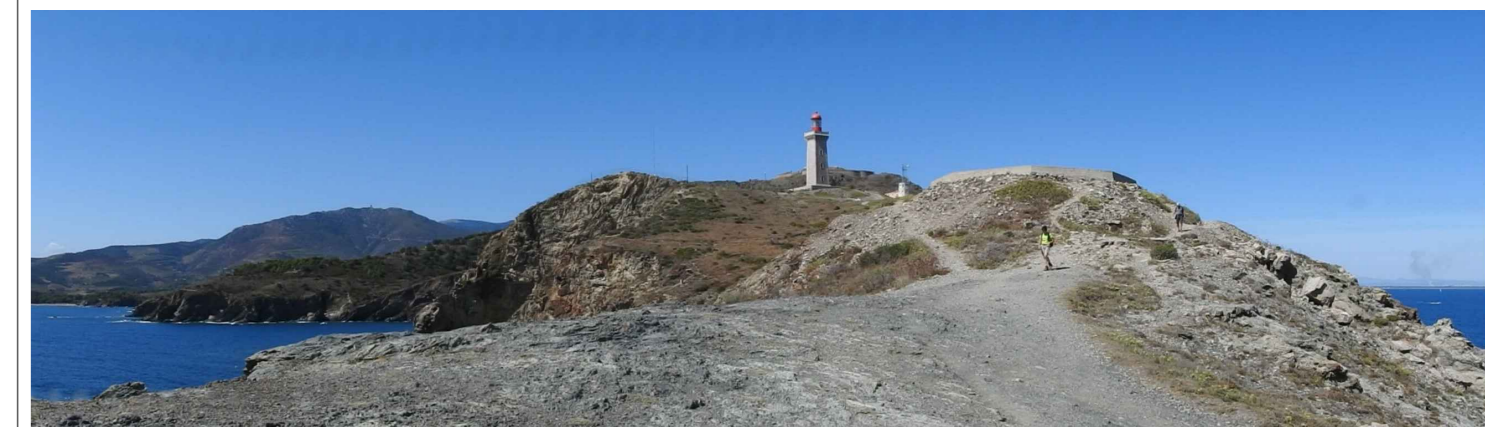

PROJET
PLAN MASSE DES AMENAGEMENTS URBAINS
 Planche 4 - La pointe du Cap

Indice	Suit des modifications	Conception	Vief. / Valid.	Vies Mandataire
A	Première édition	PSS	SFY	SFY
D	Prise en compte remarques MOA	PSS	SFY	SFY
E	Prise en compte remarques MOA	PSS	SFY	SFY

SIGNES PAYSAGES (mandataire)
 Avenue Sud-Ouest, 13 Rue Roger Moreau, 33 000 BORDEAUX
 Tél : +33 (0)5 56 31 51 18 - bordeaux@signes-paysages.fr - www.signes-paysages.fr

SIGNES ARCHITECTURE
 55 boulevard de Strasbourg, 75 010 PARIS
 Tél : +33 (0)1 42 22 85 85 - paris@signes-paysages.fr - www.signes-paysages.fr

BET TASSERA
 ZAC de Gabardie, 12 rue Paul Raymond, 31 200 TOULOUSE
 Tél : +33 (0)5 61 24 74 48 - bet.tassera@tassera.com - www.tassera.com

ESPTALIE CONSULTANT
 2 Rue de Montmorency, 65 000 MONTCLOU-EN-GUYERIE-BLANC
 Tél : +33 (0)5 52 58 89 89 - info@esptaliele-consultants.com - www.esptaliele-consultants.com

EMACOUSTIC
 2 Rue de la Sur, 31 700 BEAUZELLE
 Tél : +33 (0)5 62 34 42 00 - contact@emacoustic.fr - www.emacoustic.fr

Date	Echelle	Format d'impression	Nom du fichier
21.09.2020	1/500	A0	PRO-SGN-PM-CB4-VP-2210-E

PRO	SGN	PM	CB4	VP	2214	E
Mission	Emetteur	Thème	Localisation	Nature du doc.	Référence	Trace

