

REHABILITATION ET VALORISATION CULTURELLE ET TOURISTIQUE DU PHARE DU CAP BEAR,
SUR LA COMMUNE DE PORT- VENDRES



PROJET

PA18.2 - CAHIER DES DETAILS BATIMENT - STRUCTURE

Indice	Suivi des modifications	Conception	Vérif. / Valid.	Visa Mandataire
A	Première édition	EO	NDS	SFY
D	Prise en compte remarques MOA	EO	NDS	SFY
E	Prise en compte remarques MOA	EO	NDS	SFY
F	Prise en compte remarques MOA	EO	NDS	SFY

SIGNES PAYSAGES (mandataire)


Agence Sud-Ouest_ 13 Rue Roger Mirassou, 33 800 BORDEAUX
Tél : +33 (0)5 56 31 51 18 - bordeaux@signes-paysages.fr - www.signes-paysages.fr




Date	Echelle	Format d'impression	Nom du fichier
14.10.2020	1/100	A3	3079-PRO-G001-B.dwg

PRO	TSA	BA	CB3	DT	2471	F
Mission	Emetteur	Thème	Localisation	Nature du doc.	Référence	Indice

BATIMENT B - PERGOLA : Plan de charpente Ech: 1/100

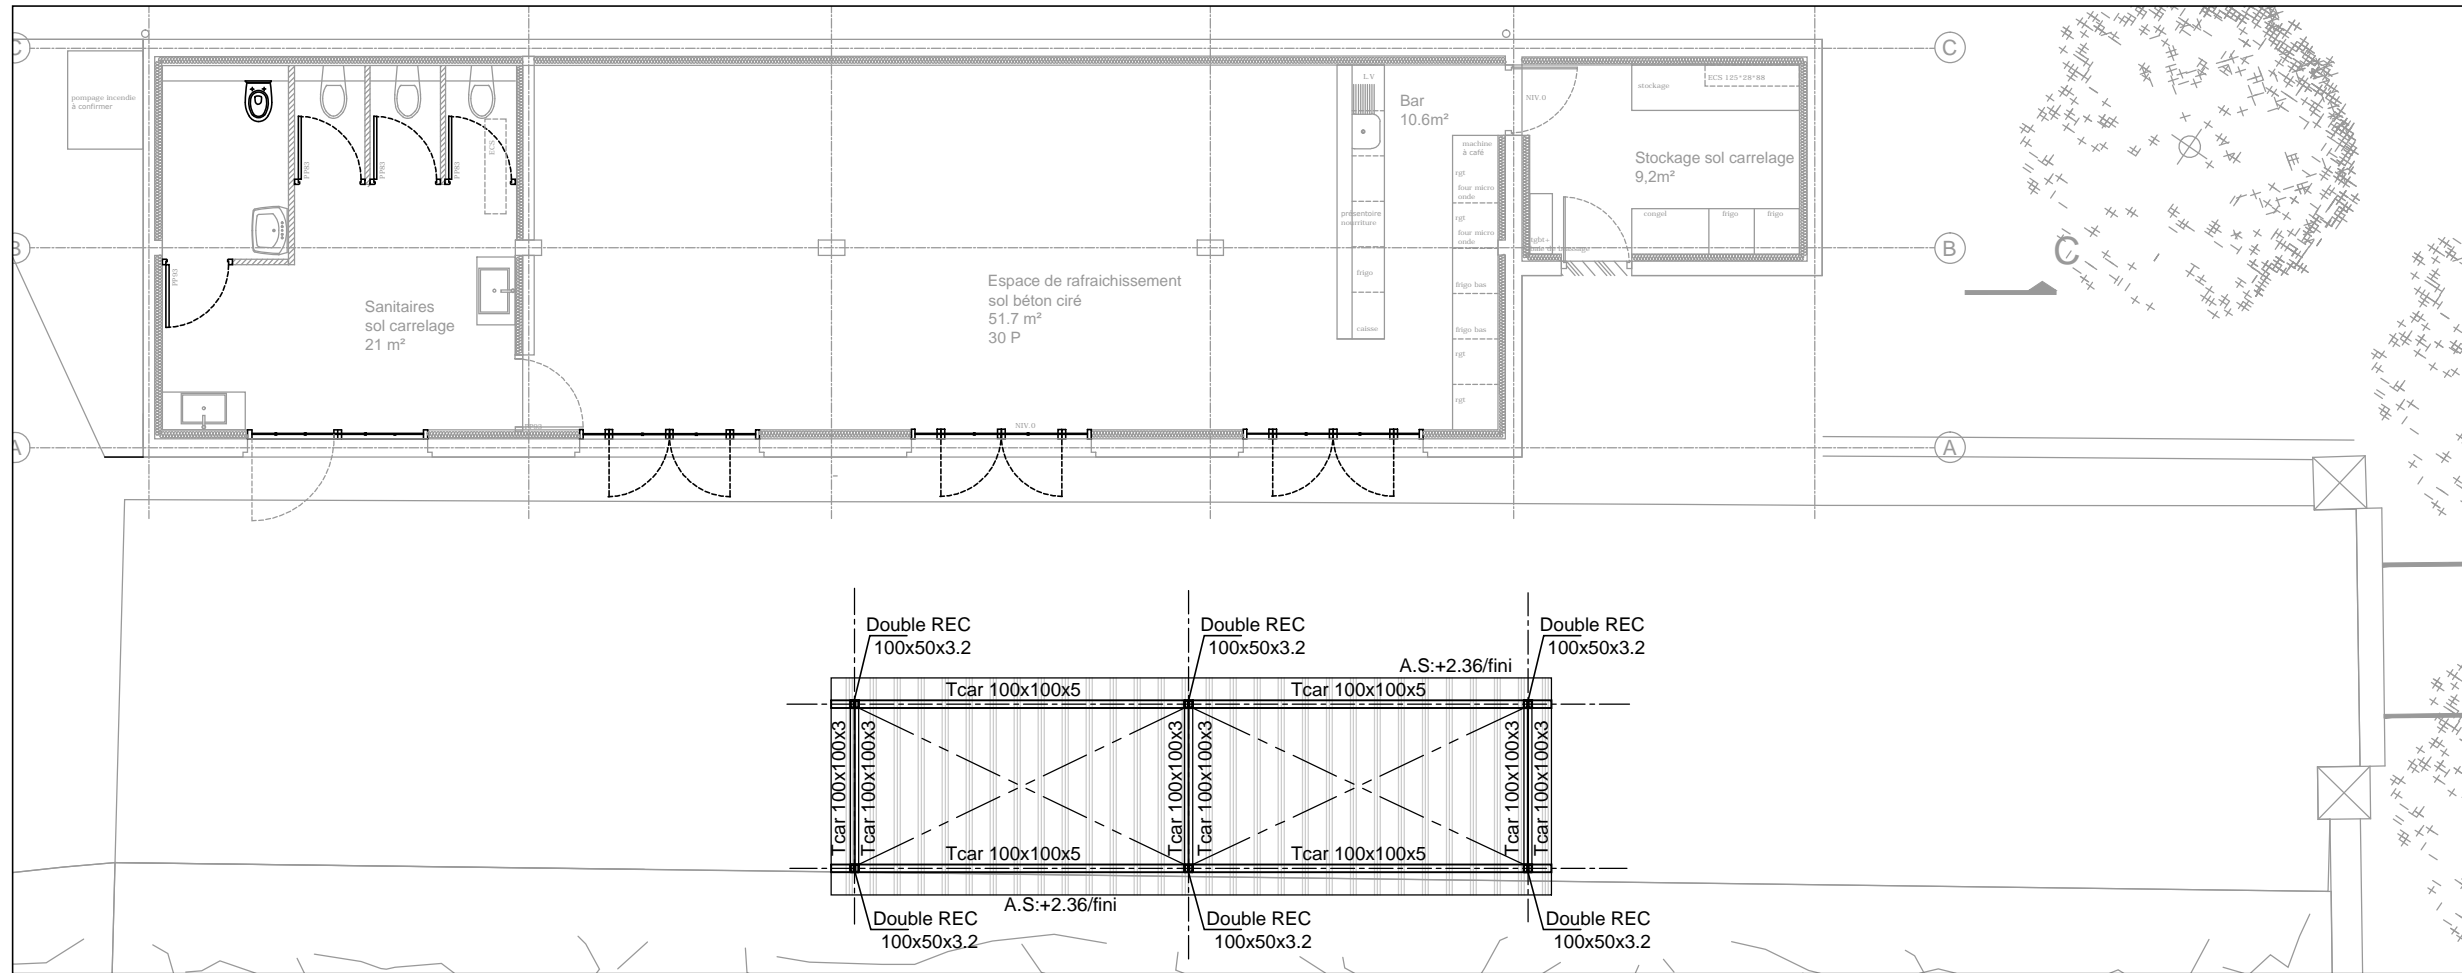

LEGENDE

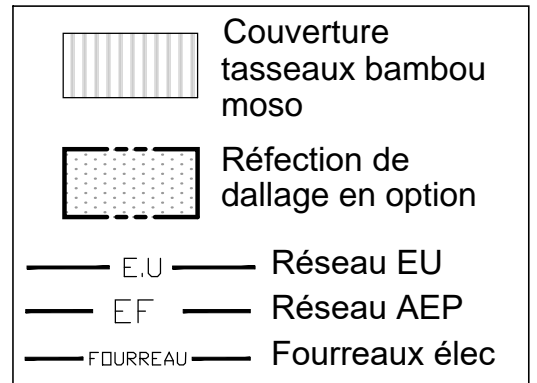

BATIMENT B - ESPACE RAFFRAICHISSEMENT - PERGOLA : Plan de fondations Ech: 1/100

