

MOE pour la valorisation culturelle et touristique du phare du Cap Béar à Port-Vendres (66)



PLAN EQUIPEMENTS ELECTRIQUES
BATIMENT B - Espace Rafrâichissement

Indice	Suivi des modifications	Conception	Vérif. / Valid.	Visa Mandataire
A	Première édition	JP / RL	RL	SFY
B	Prise en compte des remarques	JP / RL	RL	SFY
C	Mise à jour suite CoTech du 26.02.2020	JP / RL	RL	SFY
F	Suppression logt gardien bat modulaires	JP / RL	RL	SFY

SIGNES PAYSAGES (mandataire)
Agence Sud-Ouest_ 13 Rue Roger Mirassou, 33 800 BORDEAUX
Tél : +33 (0)5 56 31 51 18 - bordeaux@signes-paysages.fr - www.signes-paysages.fr

SIGNES ARCHITECTURE
55 boulevard de Strasbourg, 75 010 PARIS
Tél : +33 (0)1 40 22 95 95 - groupe@signes-paysages.fr - www.signes-paysages.fr


BET TASSERA
ZAC de Gabardie_ 12 rue Paule Raymondis, 31 200 TOULOUSE
Tél : +33 (0)5 61 24 74 48 - bet.tassera@tassera.com - www.tassera.com

ESPITALIE CONSULTANT
2 Rue de Montmartre, 46 800 MONTCUQ-EN-QUERCY-BLANC
Tél : +33 (0)5 65 22 98 69 - info@espitalie-consultants.com - www.espitalie-consultants.com

EMACOUSTIC
2 Rue de la Sur, 31 700 BEAUZELLE
Tél : +33 (0)9 82 34 62 50 - contact@emacoustic.fr - www.emacoustic.fr

Date	Echelle	Format d'impression	Nom du fichier
OCTOBRE 2020	1/50	800x300	3079-PRO-VMC-PB.DWG

PRO	TSA	EL	CB3	VP	2474	F
Mission	Emetteur	Thème	Localisation	Nature du doc.	Référence	Indice

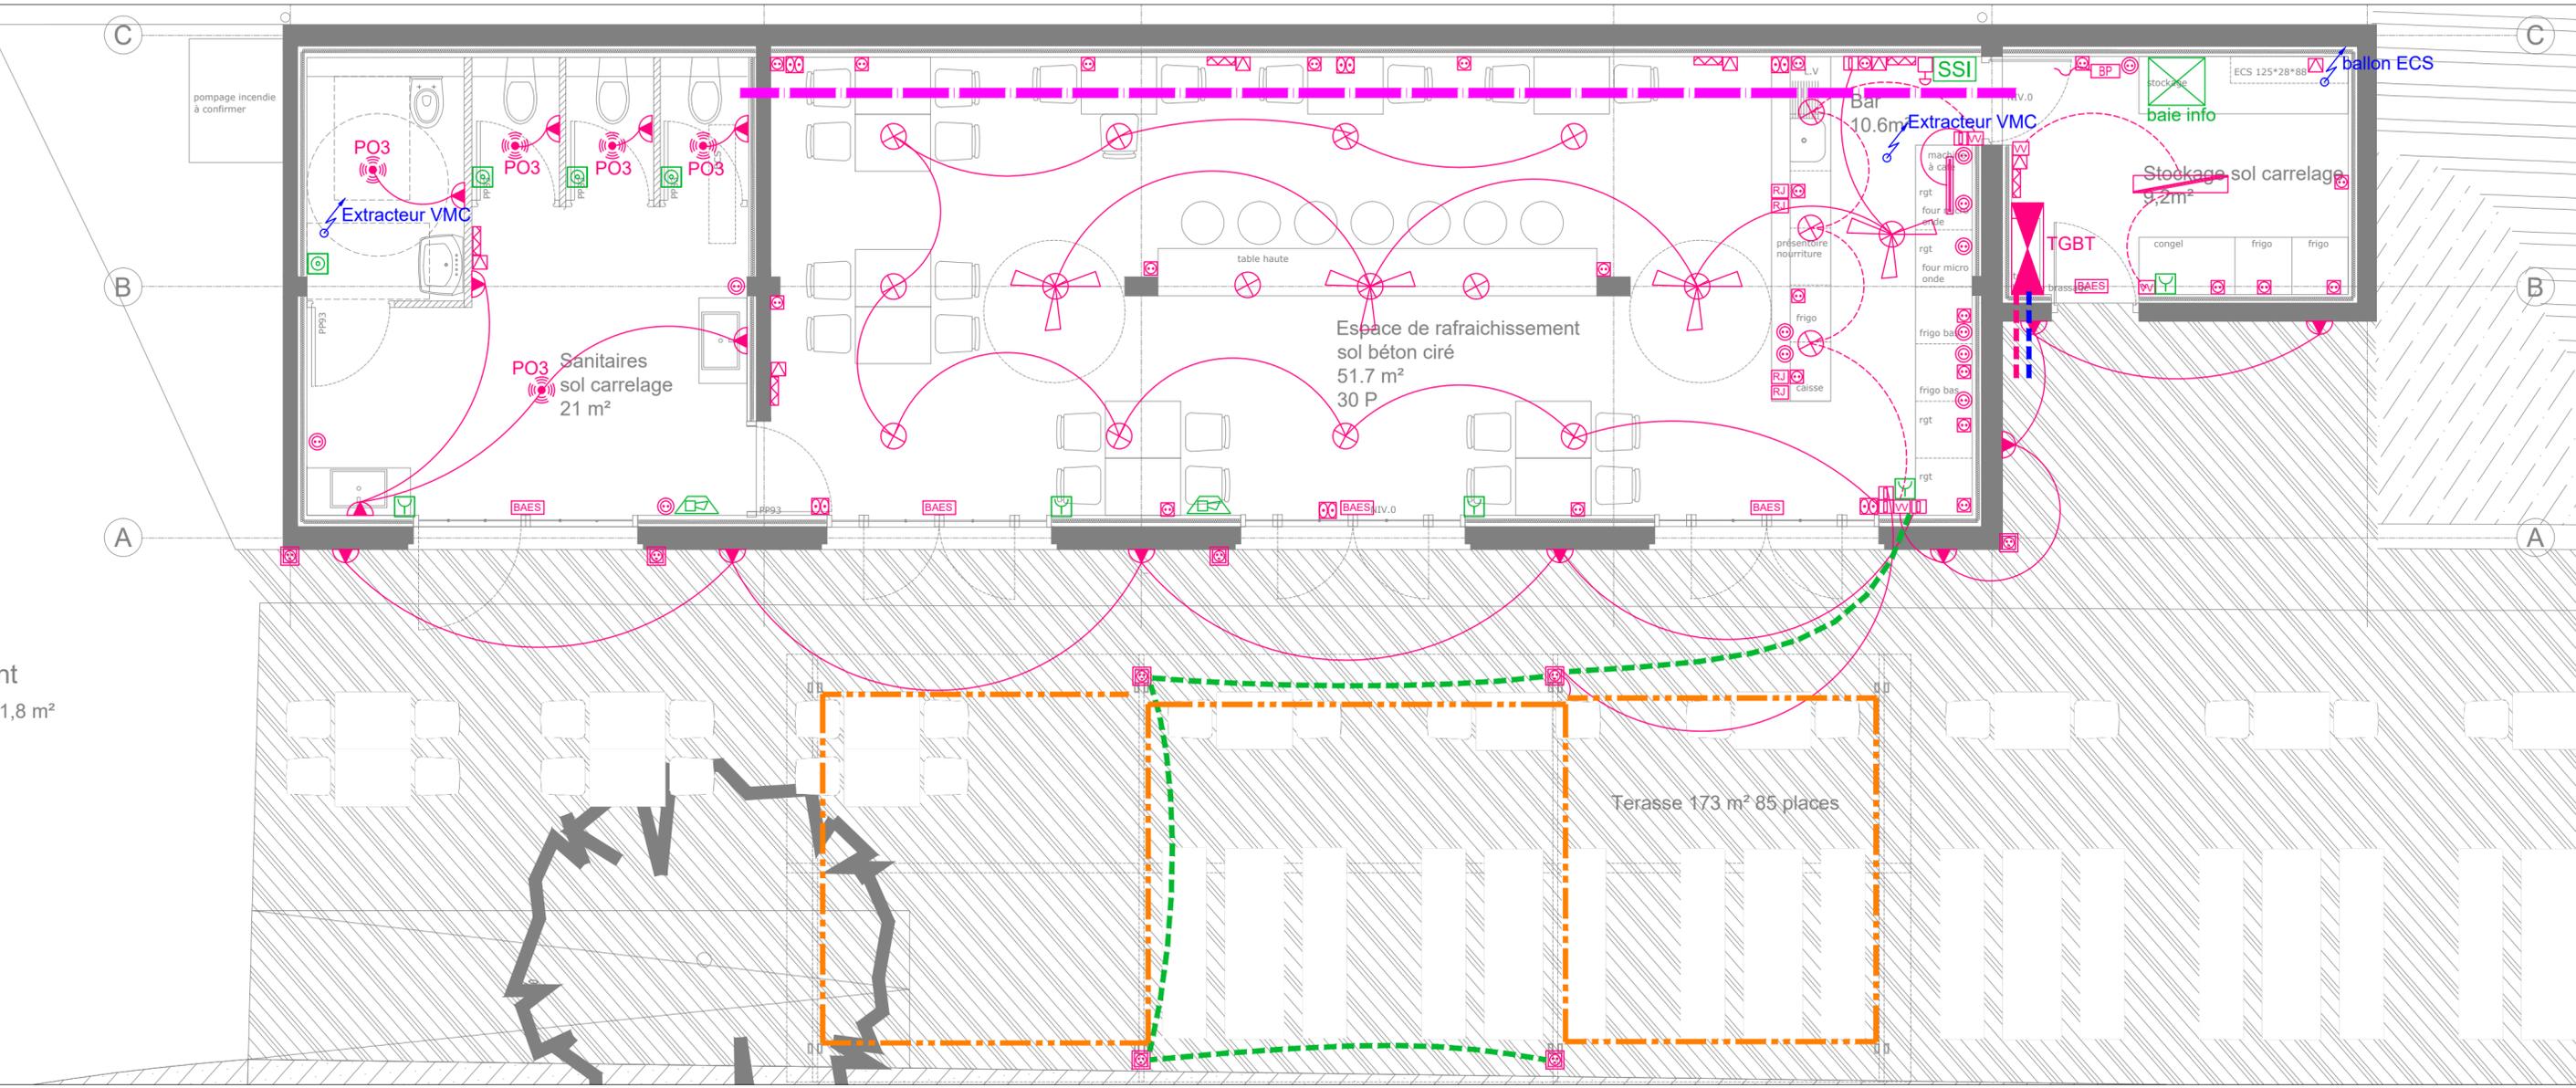

LEGENDE ELECTRICITE

interrupteur SA	alim. en applique	RJ 45	tableau électrique	centrale SSI
interrupteur SA double	plafonnier	bloc secours	attente électrique	déclencheur alarme incendie
va et vient/telerupteur	ventilateur/plafonnier	bloc secours portable	Conduit UV type HPC	diffuseur lumineux alarme incendie
PC étanche	luminaire type 1	radiateur électrique	1 TPC Ø110 (Enedis)	diffuseur sonore alarme incendie
PC 16A		AU électrique	2 TPC Ø40 (Telecom)	guirlande LED
PC 16A h=110cm		haut parleur	chemin de câbles	
sortie de câble		détecteur encastrable PO3		

nt
1,8 m²