

MOE pour la valorisation culturelle et touristique du phare du Cap Béar à Port-Vendres (66)



PROJET

PA20.14 - CAHIER DES PROFILS EN TRAVERS

PRO-SGN-AU-CB0-CO-0000 : Localisation des coupes
 PRO-SGN-AU-CB3-CO-0001 : Coupe D-D' _ La plateforme basse du phare
 PRO-SGN-AU-CB3-CO-0002 : Coupe E-E' _ La plateforme basse du phare
 PRO-SGN-AU-CB3-CO-0003 : Coupe F-F' _ La plateforme basse du phare
 PRO-SGN-AU-CB3-CO-0004 : Coupe G-G' _ La plateforme basse du phare
 PRO-SGN-AU-CB3-CO-0005 : Coupe H-H' _ La plateforme basse du phare

Indice	Suivi des modifications	Conception	Vérif. / Valid.	Visa Mandataire
A	Première édition	PSS	SFY	SFY
B	Prise en compte des remarques	PSS	SFY	SFY
C	Mise à jour suite au CoTech du 26.02.20	PSS	SFY	SFY
D	Prise en compte des remarques MOA	PSS	SFY	SFY

SIGNES PAYSAGES (mandataire)

Agence Sud-Ouest_ 13 Rue Roger Mirassou, 33 800 BORDEAUX
 Tél : +33 (0)5 56 31 51 18 - bordeaux@signes-paysages.fr - www.signes-paysages.fr

signes_paysages

SIGNES ARCHITECTURE

55 boulevard de Strasbourg, 75 010 PARIS
 Tél : +33 (0)1 40 22 95 95 - groupe@signes-paysages.fr - www.signes-paysages.fr

signes_archi

BET TASSERA

ZAC de Gabardie_ 12 rue Paule Raymond, 31 200 TOULOUSE
 Tél : +33 (0)5 61 24 74 48 - bet.tassera@tassera.com - www.tassera.com

TASSERA
 REALISER VOS PROJETS

ESPITALIE CONSULTANT

2 Rue de Montmartre, 46 800 MONTCUQ-EN-QUERCY-BLANC
 Tél : +33 (0)5 65 22 98 69 - info@espitalie-consultants.com - www.espitalie-consultants.com

espitalie

EMACOUSTIC


2 Rue de la Sur, 31 700 BEAUZELLE
 Tél : +33 (0)9 82 34 62 50 - contact@emacoustic.fr - www.emacoustic.fr

EMACOUSTIC
 Acoustique Architecture

Date	Echelle	Format d'impression	Nom du fichier
21 septembre 2020	-	A3	PRO-SGN-AU-CB0-CO-2240-D

PRO	SGN	AU	CB0	CO	2240	D
Mission	Emetteur	Thème	Localisation	Nature du doc.	Référence	Indice

SECTEUR 2
LA PLATEFORME BASSE DU PHARE

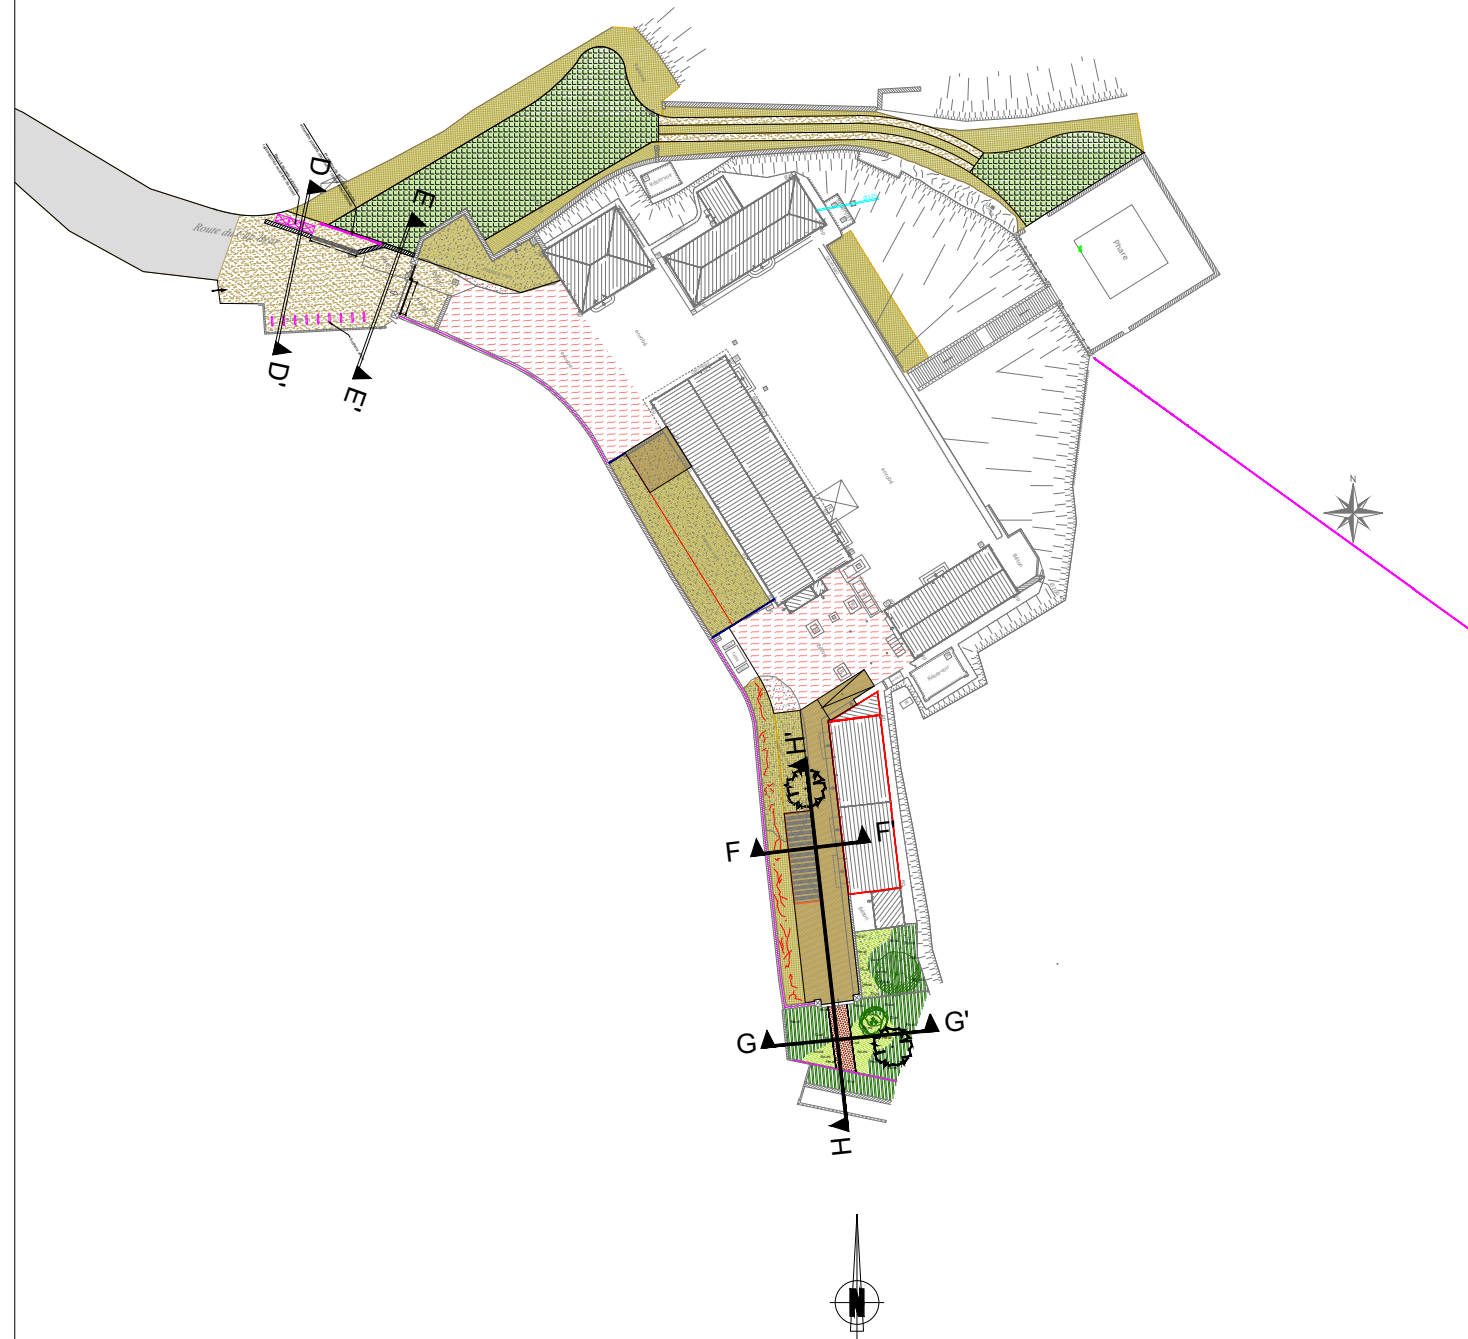

VALORISATION DU PHARE DU CAP BEAR A PORT-VENDRES

LOCALISATION DES COUPES





MAÎTRE D'OUVRAGE
Communauté de Communes Albères Côte Vermeille Illibérus
3 impasse Charlemagne
66700 ARGELES SUR MER Cedex
Tél : +33 (0)4 68 81 63 77

signes_paysages | signes_archi



MAÎTRE D'OEUVRE (MANDATAIRE)
SIGNES PAYSAGES
Agence Sud-Ouest, 13 Rue Roger Mirassou
33 800 BORDEAUX
Tél : +33 (0)5 56 31 51 18

Indice	Suivi des modifications	Conception	Vérif. / Valid.	Visa Mandataire		
B	Mise à jour suite au CoTech du 26.02.20	PSS	SFY	SFY		
C	Prise en compte des remarques MOA	PSS	SFY	SFY		
Date		Echelle	Format d'impression	Nom du fichier		
21.09.2020		1/175	A3	PRO-SGN-AU-CB0-CO-2240-D.dwg		
PRO	SGN	AU	CB0	CO	0000	C
Mission	Emetteur	Thème	Localisation	Nature du doc.	Référence	Indice

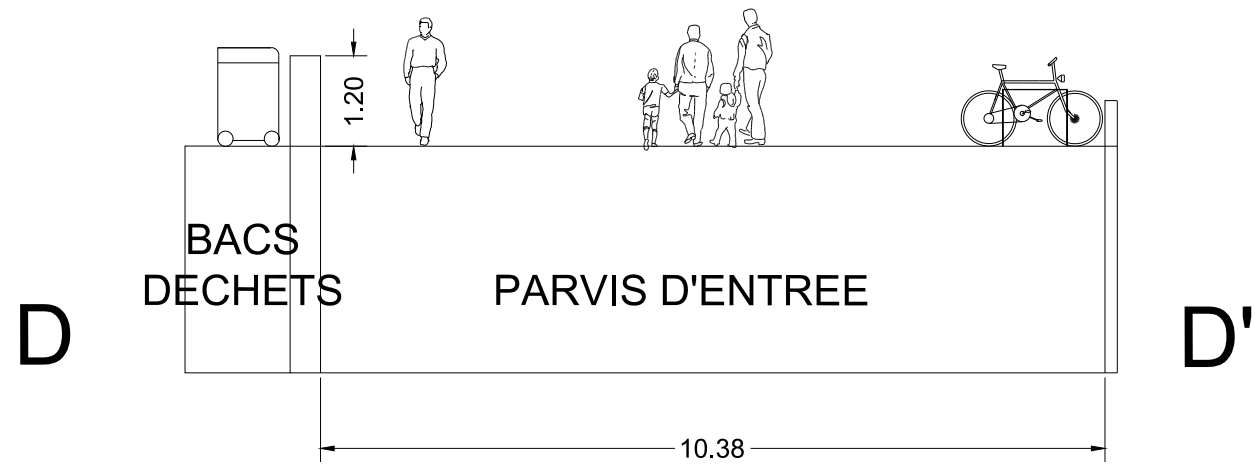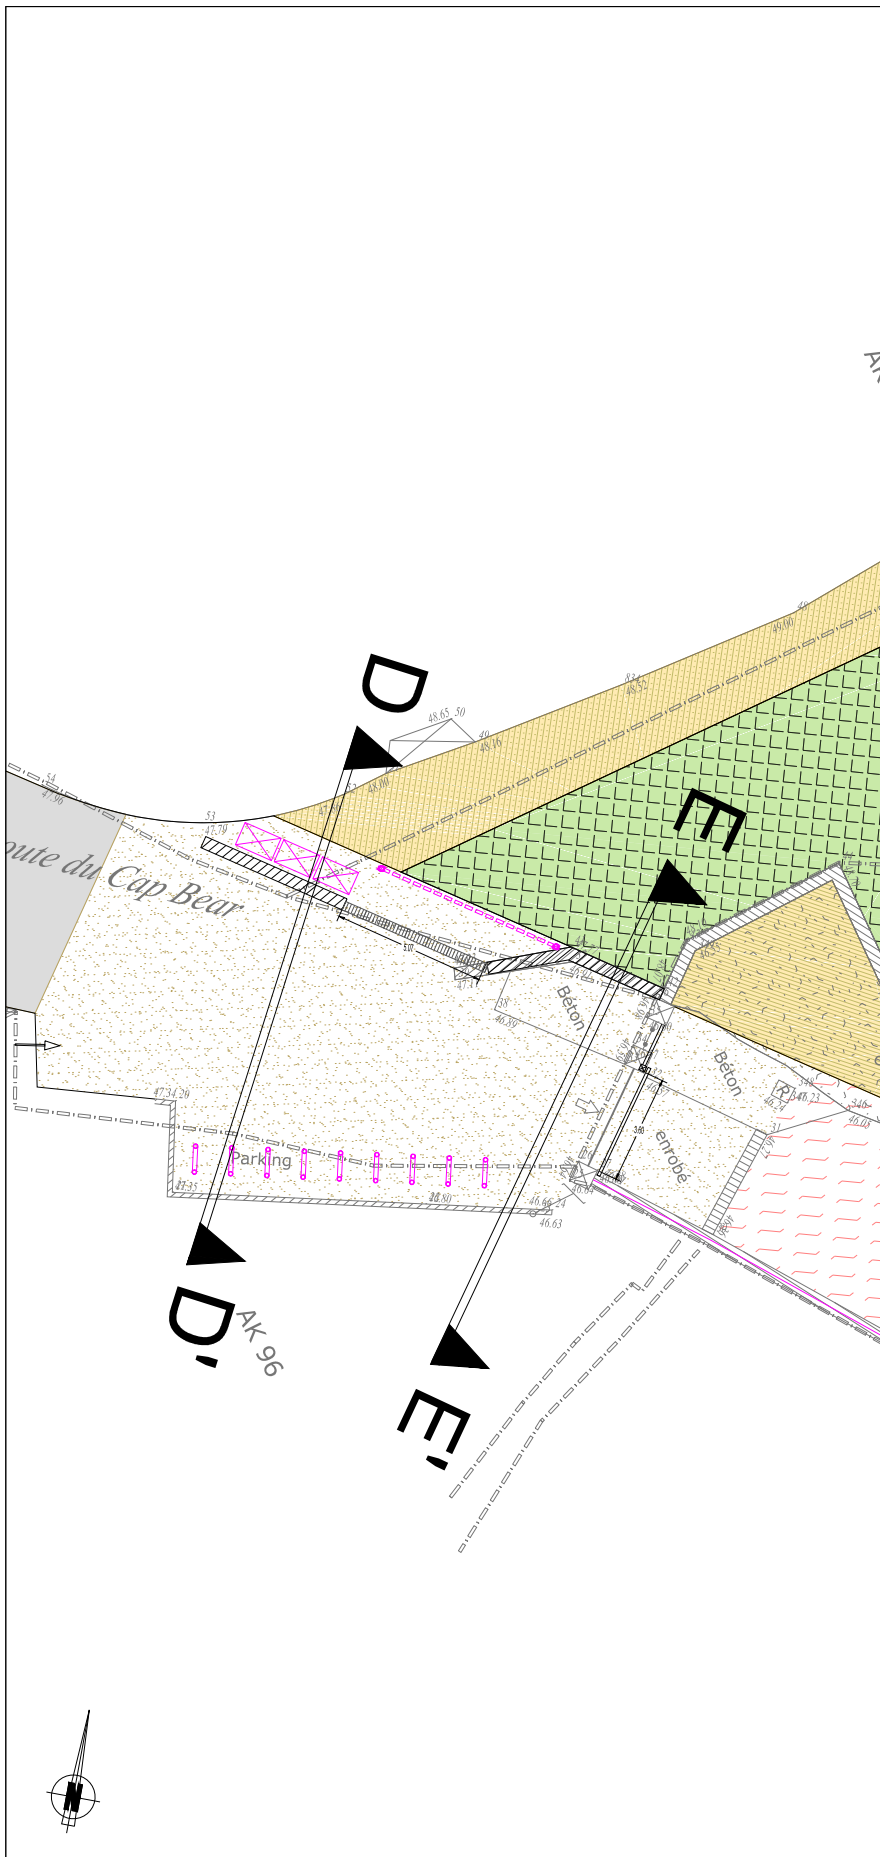

VALORISATION DU PHARE DU CAP BEAR A PORT-VENDRES

LA PLATEFORME BASSE DU PHARE

COUPE D-D'



MAITRE D'OUVRAGE
Communité de Communes Albères Côte Vermelle Illibérès
3 impasse Charlemagne
66700 ARGÈLES SUR MER Cedex
Tél : +33 (0)4 68 81 63 77

signes_paysages | signes_archi





MAITRE D'OEUVRE (MANDATAIRE)
SIGNES PAYSAGES
Agence Sud-Ouest, 13 Rue Roger Mirassou
33 800 BORDEAUX
Tél : +33 (0)5 56 31 51 18

Indice	Suivi des modifications	Conception	Vérif. / Valid.	Visa Mandataire
A	Première édition	PSS	SFY	SFY
B	Prise en compte des remarques MOA	PSS	SFY	SFY

Date	Echelle	Format d'impression	Nom du fichier
21.09.2020	1/100	A3	PRO-SGN-AU-CB0-CO-2240-D.dwg

PRO	SGN	AU	CB3	CO	0001	B
Mission	Emetteur	Thème	Localisation	Nature du doc.	Référence	Indice

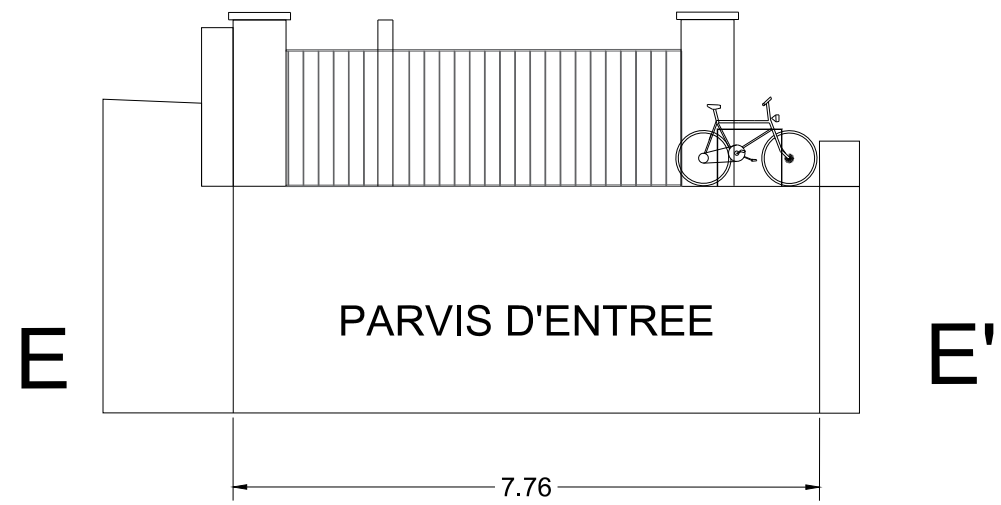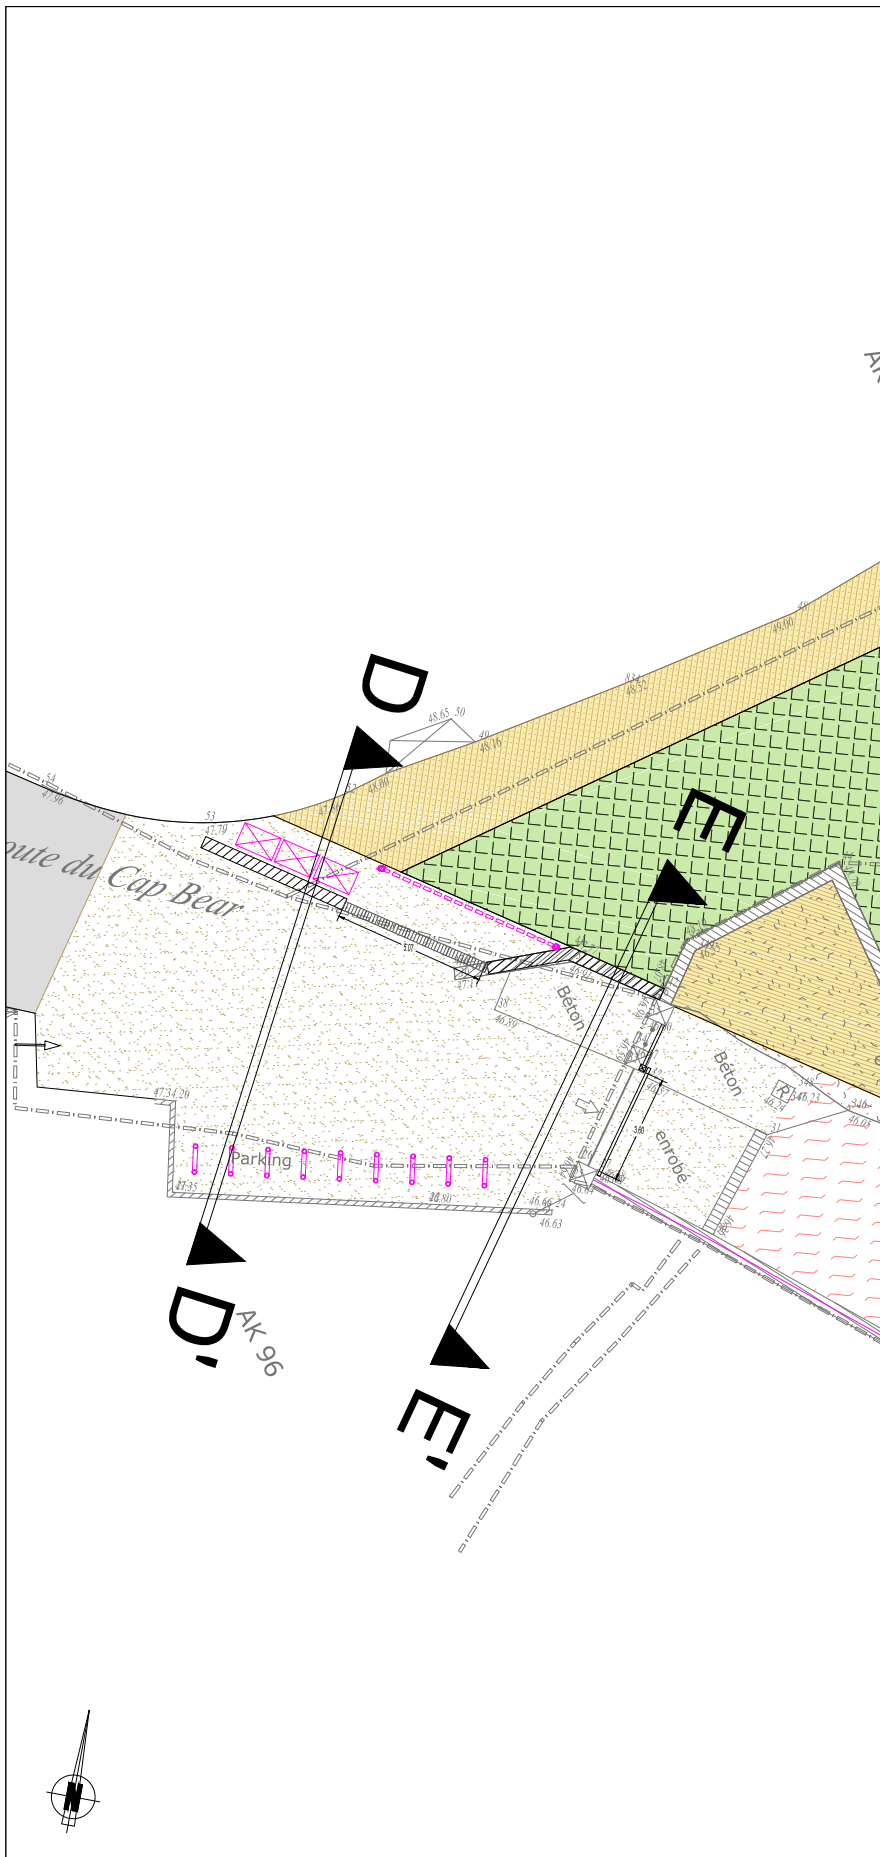

VALORISATION DU PHARE DU CAP BEAR A PORT-VENDRES

LA PLATEFORME BASSE DU PHARE

COUPE E-E'



MAITRE D'OUVRAGE
Communité de Communes Albères Côte Vermelle Illibérés
3 impasse Charlemagne
66700 ARGÈLES SUR MER Cedex
Tél : +33 (0)4 68 81 63 77

signes_paysages | signes_archi





MAITRE D'OEUVRE (MANDATAIRE)
SIGNES PAYSAGES
Agence Sud-Ouest, 13 Rue Roger Mirassou
33 800 BORDEAUX
Tél : +33 (0)5 56 31 51 18

Indice	Suivi des modifications	Conception	Vérif. / Valid.	Visa Mandataire
A	Première édition	PSS	SFY	SFY
.

Date	Echelle	Format d'impression	Nom du fichier
23.04.2020	1/100	A3	PRO-SGN-AU-CB0-CO-2240-C.dwg

PRO	SGN	AU	CB3	CO	0002	A
Mission	Emetteur	Thème	Localisation	Nature du doc.	Référence	Indice

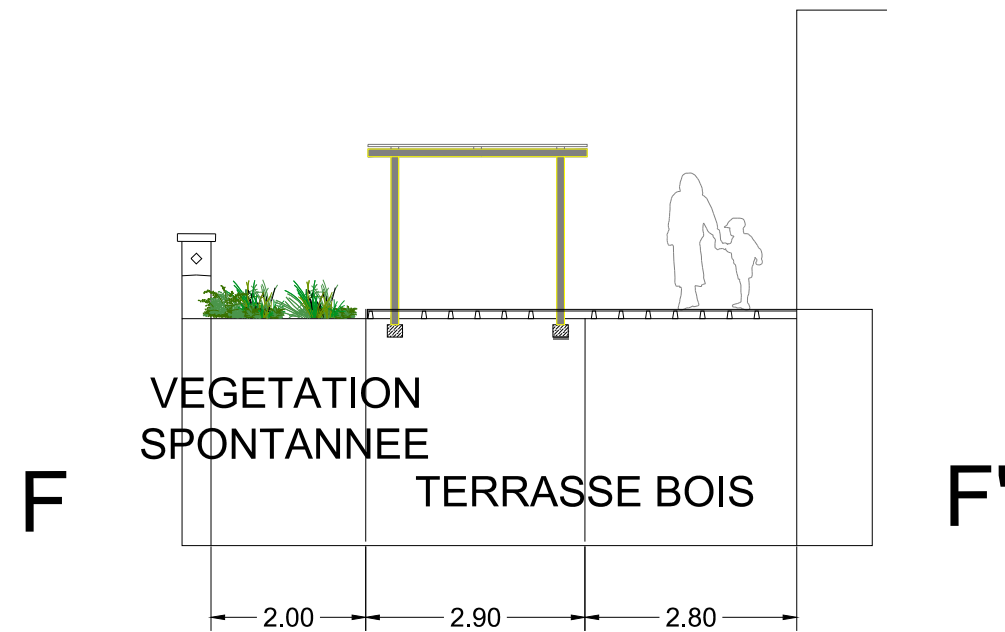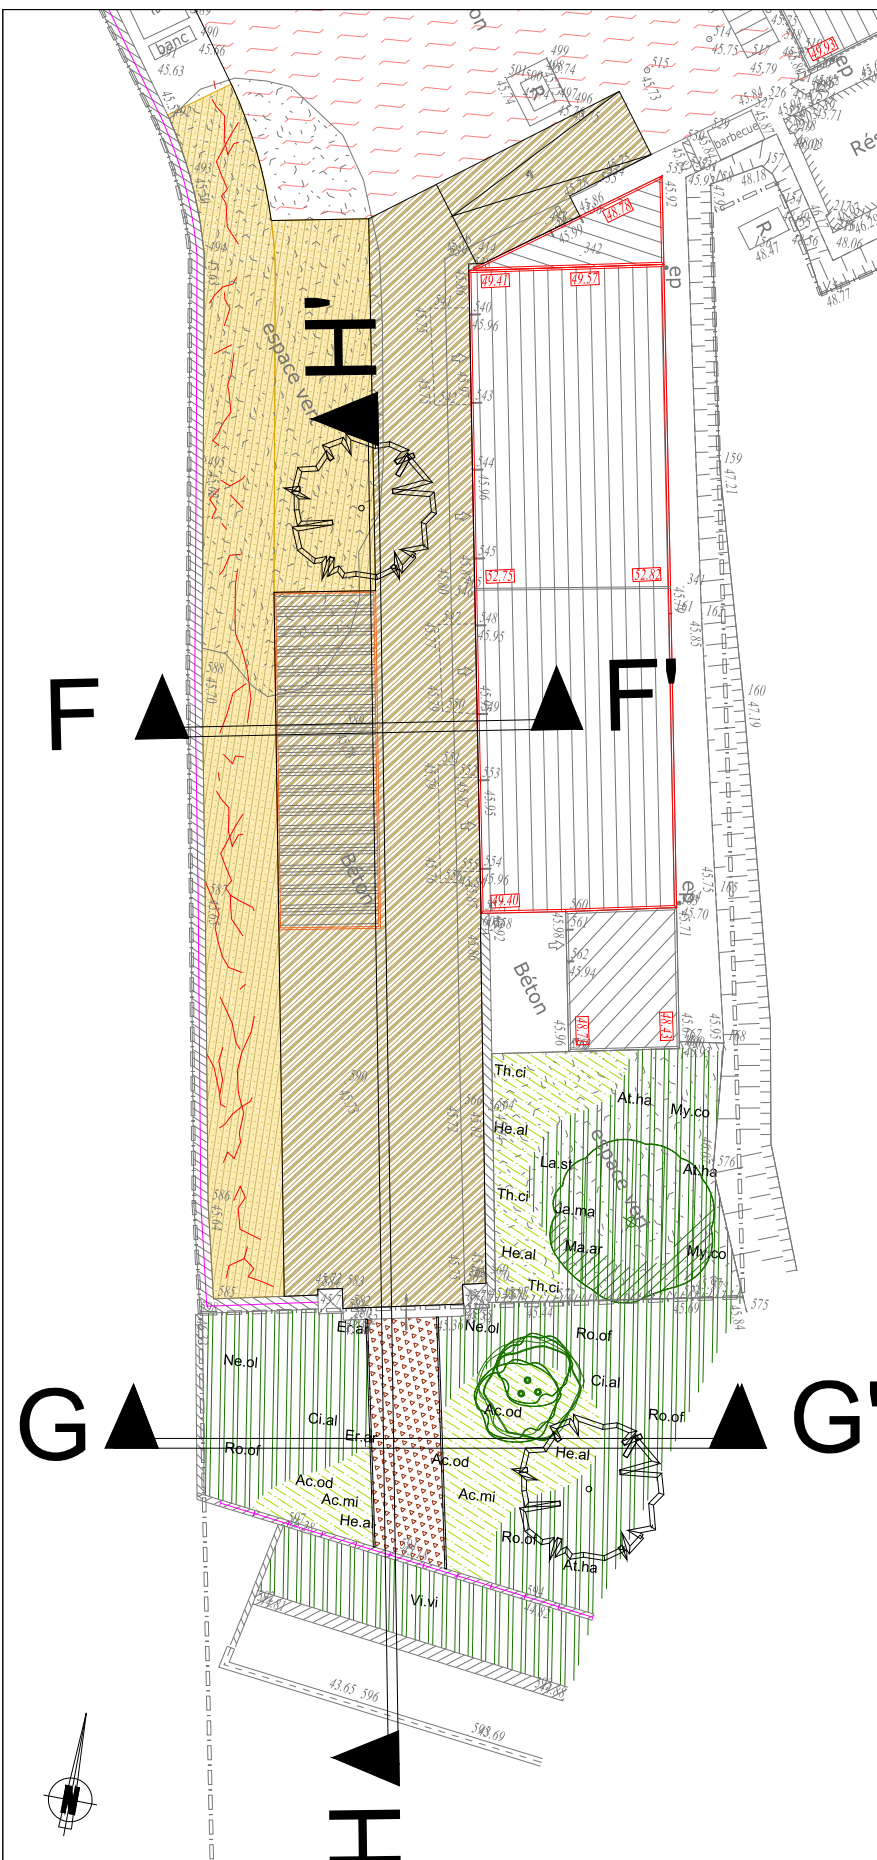

VALORISATION DU PHARE DU CAP BEAR A PORT-VENDRES

LA PLATEFORME BASSE DU PHARE

COUPE F-F'





MAITRE D'OUVRAGE
Communité de Communes Albères Côte Vermeille Illibérés
3 impasse Charlemagne
66700 ARGÈLES SUR MER Cedex
Tél : +33 (0)4 68 81 63 77

signes_paysages | signes_archi



MAITRE D'OEUVRE (MANDATAIRE)
SIGNES PAYSAGES
Agence Sud-Ouest, 13 Rue Roger Mirassou
33 800 BORDEAUX
Tél : +33 (0)5 56 31 51 18

Indice	Suivi des modifications	Conception	Vérif. / Valid.	Visa Mandataire		
A	Première édition	PSS	SFY	SFY		
.		
Date	Echelle	Format d'impression	Nom du fichier			
23.04.2020	1/100	A3	PRO-SGN-AU-CB0-CO-2240-C.dwg			
PRO	SGN	AU	CB3	CO	0003	A
Mission	Emetteur	Thème	Localisation	Nature du doc.	Référence	Indice

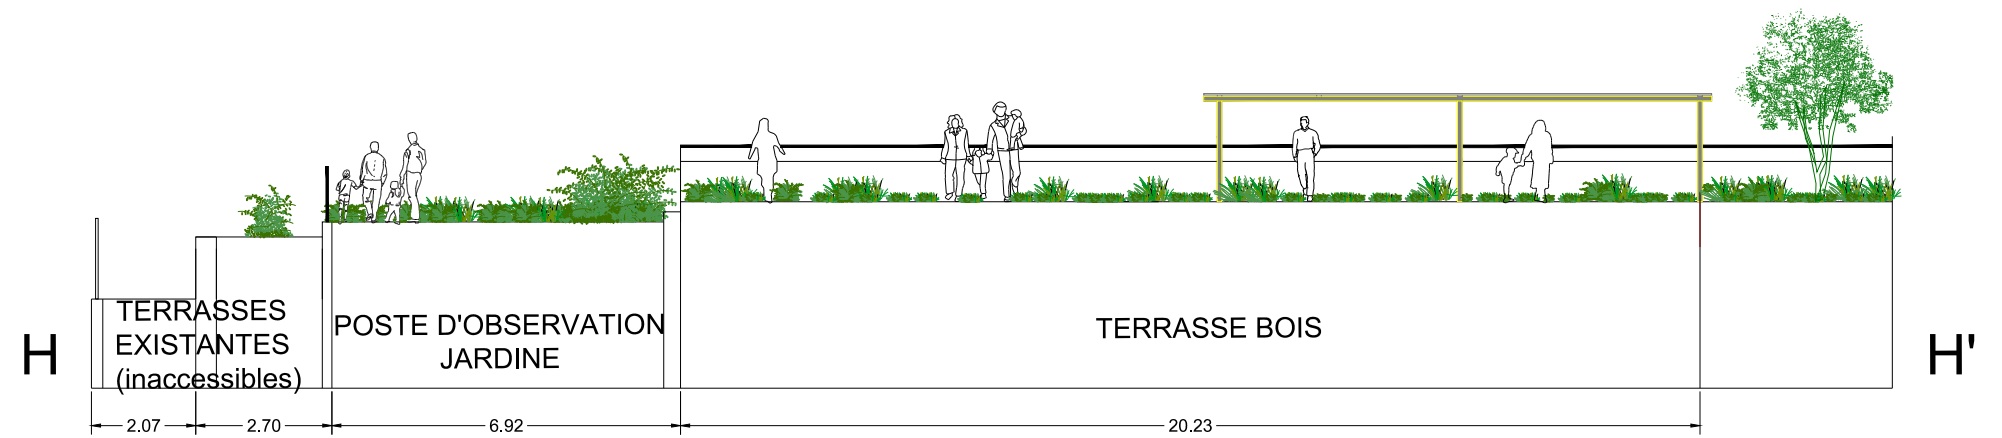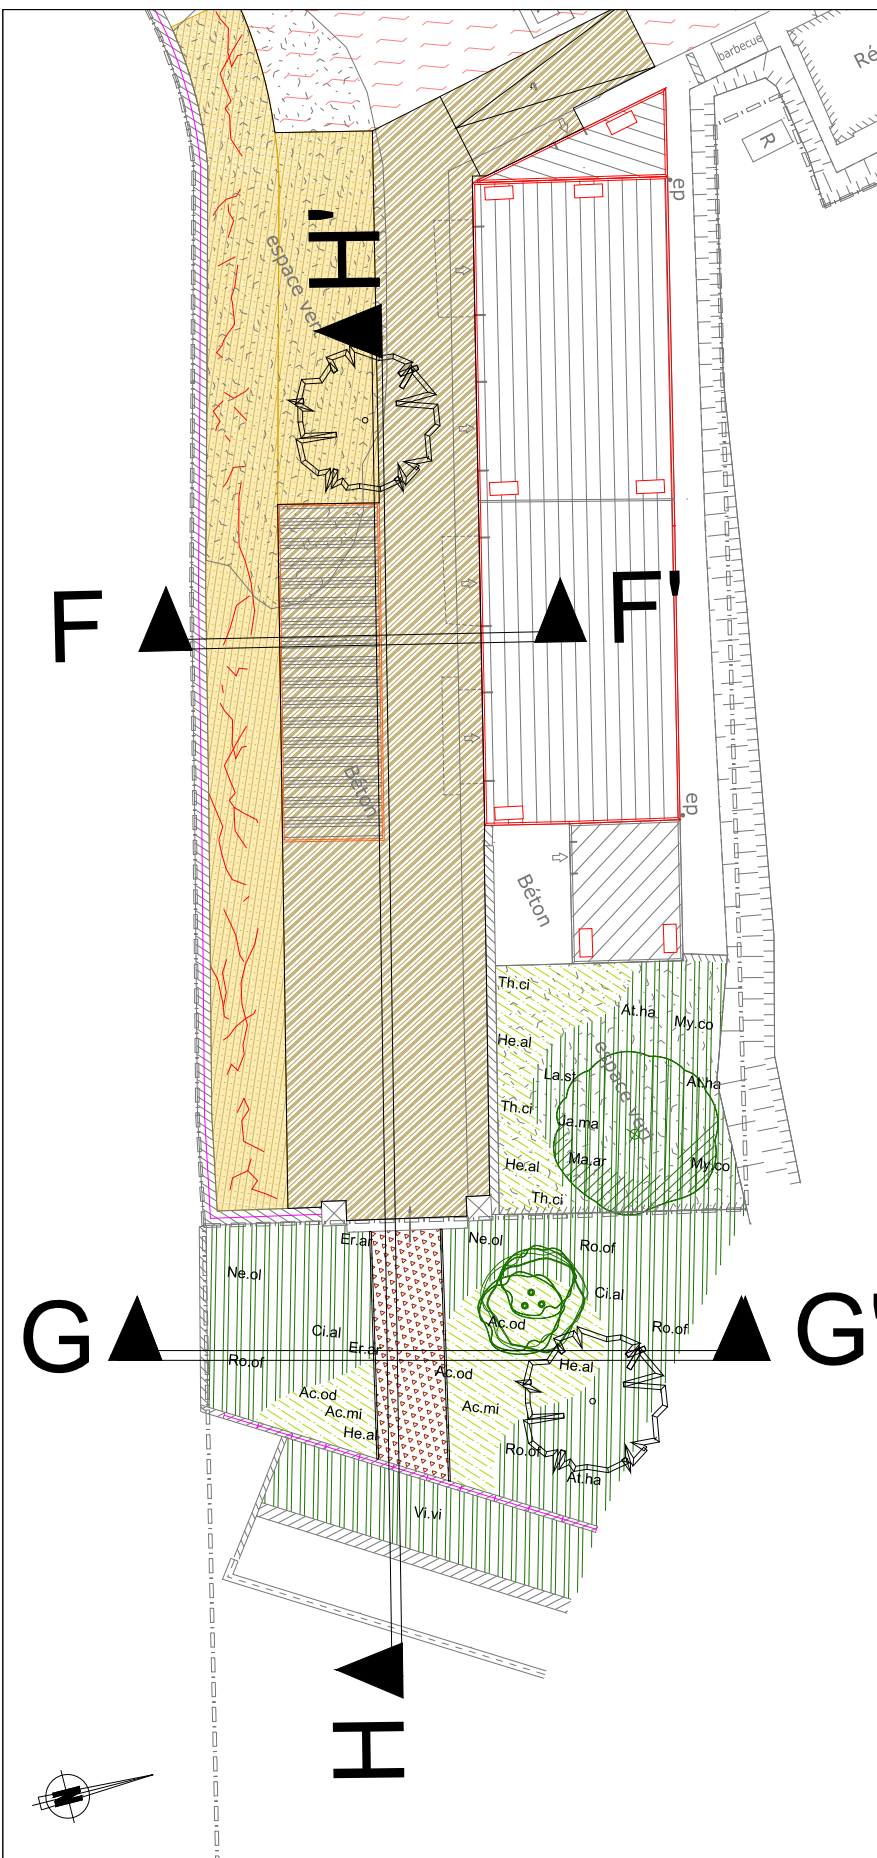

VALORISATION DU PHARE DU CAP BEAR A PORT-VENDRES

LA PLATEFORME BASSE DU PHARE

COUPE H-H'



MAITRE D'OUVRAGE
Communauté de Communes Albères Côte Vermeille Illibérés
3 Impasse Charlemagne
66700 ARGÈLES SUR MER Cedex
Tél : +33 (0)4 68 81 63 77

Signes_paysages | signes_archi | TASSERA espitalie | MAITRE D'OUVRAGE | consultants

MAITRE D'OEUVRE (MANDATAIRE)
SIGNES PAYSAGES
Agence Sud-Ouest, 13 Rue Roger Mirassou
33 800 BORDEAUX
Tél : +33 (0)5 56 31 51 18

Indice	Suivi des modifications	Conception	Vérif. / Valid.	Visa Mandataire		
A	Première édition	PSS	SFY	SFY		
.		
Date	Echelle	Format d'impression	Nom du fichier			
23.04.2020	1/150	A3	PRO-SGN-AU-CB0-CO-2240-C.dwg			
PRO	SGN	AU	CB3	CO	0005	A
Mission	Emetteur	Thème	Localisation	Nature du doc.	Référence	Indice