

REHABILITATION ET VALORISATION CULTURELLE ET TOURISTIQUE DU PHARE DU CAP BEAR,
SUR LA COMMUNE DE PORT- VENDRES



PROJET

PA3.1 - CAHIER DE L'ETAT EXISTANT DES ESPACES PUBLICS

Indice	Suivi des modifications	Conception	Vérif. / Valid.	Visa Mandataire
A	Première édition	PSS	SFY	SFY
B	Mise à jour	PSS	SFY	SFY

SIGNES PAYSAGES (mandataire)

Agence Sud-Ouest_ 13 Rue Roger Mirassou, 33 800 BORDEAUX
Tél : +33 (0)5 56 31 51 18 - bordeaux@signes-paysages.fr - www.signes-paysages.fr



Date	Echelle	Format d'impression	Nom du fichier
05.10.2020	var.	A3	PRO-SGN-EX-CB0-VP-2410-C.dwg

PRO	SGN	EX	CB0	VP	2410	C
Mission	Emetteur	Thème	Localisation	Nature du doc.	Référence	Indice



 Périmètre d'intervention

REHABILITATION ET VALORISATION CULTURELLE ET TOURISTIQUE DU PHARE DU CAP BEAR A PORT- VENDRES

Etat existant

Planche 1 _ Les Tamarins : vue aérienne



MAITRE D'OUVRAGE
Communité de Communes Albères Côte Vermelle Illibérés
3 Impasse Charlemagne
66700 ARGELES SUR MER Cedex
Tél : +33 (0)4 68 81 63 77




MAITRE D'OEUVRE (MANDATAIRE)
SIGNES PAYSAGES
Agence Sud-Ouest, 13 Rue Roger Mirassou
33 800 BORDEAUX
Tél : +33 (0)5 56 31 51 18

Indice	Suivi des modifications	Conception	Vérif. / Valid.	Visa Mandataire
A	Première édition	PSS	SFY	SFY
B	Mise à jour	PSS	SFY	SFY

Date	Echelle	Format d'impression	Nom du fichier
05.10.2020	1/500	A3	PRO-SGN-EX-CB0-VP-2410-C.dwg

PRO	SGN	EX	CB1	VP	1001	B
Mission	Emetteur	Thème	Localisation	Nature du doc.	Référence	Indice

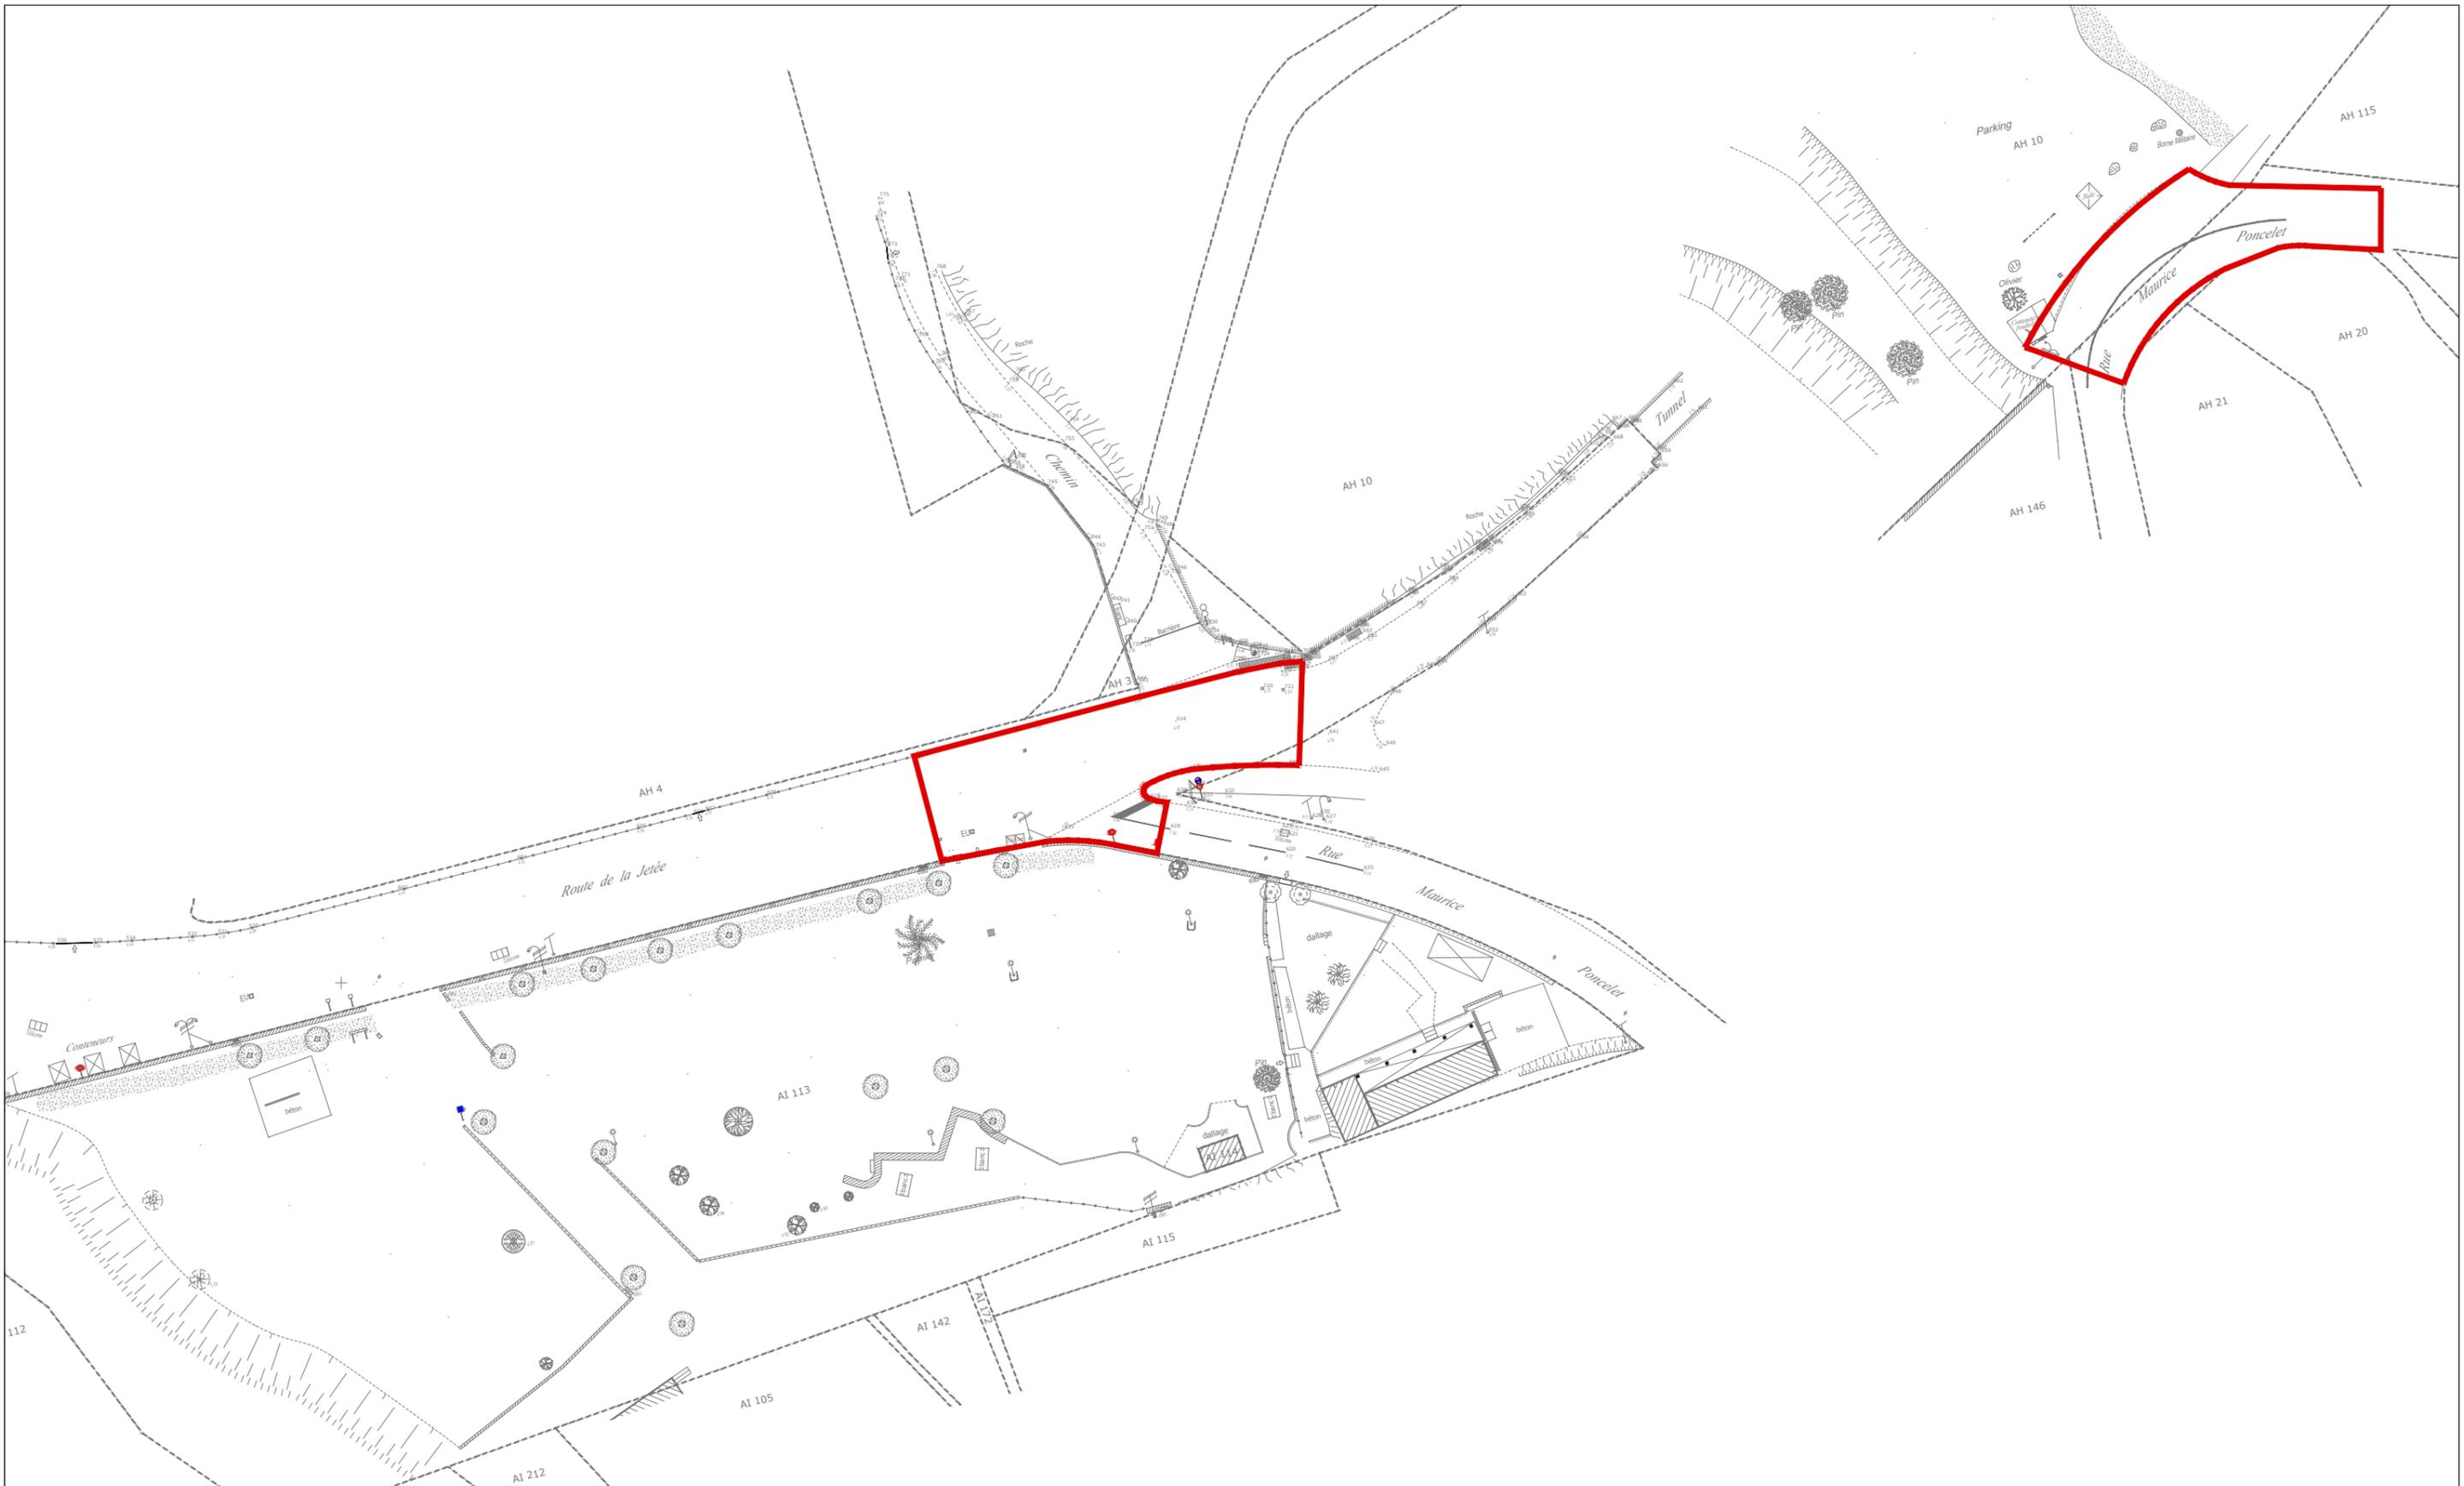

 Périmètre d'intervention

REHABILITATION ET VALORISATION CULTURELLE ET TOURISTIQUE DU PHARE DU CAP BEAR A PORT- VENDRES

Etat existant

Planche 1 _ Les Tamarins : plan topographique



MAITRE D'OUVRAGE
Communité de Communes Albères Côte Vermeille Illibérés
3 Impasse Charlemagne
66700 ARGELES SUR MER Cedex
Tél : +33 (0)4 68 81 63 77



MAITRE D'OEUVRE (MANDATAIRE)
SIGNES PAYSAGES
Agence Sud-Ouest, 13 Rue Roger Mirassou
33 800 BORDEAUX
Tél : +33 (0)5 56 31 51 18

Indice	Suivi des modifications	Conception	Vérif. / Valid.	Visa Mandataire
A	Première édition	PSS	SFY	SFY
B	Mise à jour	PSS	SFY	SFY

Date	Echelle	Format d'impression	Nom du fichier
05.10.2020	1/500	A3	PRO-SGN-EX-CB0-VP-2410-C.dwg

PRO	SGN	EX	CB1	VP	1002	B
Mission	Emetteur	Thème	Localisation	Nature du doc.	Référence	Indice



1



2



3



4



5



REHABILITATION ET VALORISATION CULTURELLE ET TOURISTIQUE DU PHARE DU CAP BEAR A PORT- VENDRES

Etat existant

Planche 1 _ Les Tamarins : Photos de l'existant



MAITRE D'OUVRAGE
Communité de Communes Albères Côte Vermelle Illibérés
3 Impasse Charlemagne
66700 ARGELES SUR MER Cedex
Tél : +33 (0)4 68 81 63 77




MAITRE D'OEUVRE (MANDATAIRE)
SIGNES PAYSAGES
Agence Sud-Ouest, 13 Rue Roger Mirassou
33 800 BORDEAUX
Tél : +33 (0)5 56 31 51 18

Indice	Suivi des modifications	Conception	Vérif. / Valid.	Visa Mandataire
A	Première édition	PSS	SFY	SFY
-	-	-	-	-

Date	Echelle	Format d'impression	Nom du fichier
17.01.2020	-	A3	PRO-SGN-EX-CB0-VP-2410-A.dwg

PRO	SGN	EX	CB1	VP	1003	A
Mission	Emetteur	Thème	Localisation	Nature du doc.	Référence	Indice

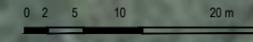

 Périmètre d'intervention

REHABILITATION ET VALORISATION CULTURELLE ET TOURISTIQUE DU PHARE DU CAP BEAR A PORT- VENDRES

Etat existant

Planche 2 _ Le Sémaphore : vue aérienne



MAITRE D'OUVRAGE
Communauté de Communes Albères Côte Vermelle Illibérès
3 Impasse Charlemagne
66700 ARGELES SUR MER Cedex
Tél : +33 (0)4 68 81 63 77



Signes, paysages, plans, aménagement





TASSERA espace
architectes paysagistes

MAITRE D'OEUVRE (MANDATAIRE)
SIGNES PAYSAGES
Agence Sud-Ouest, 13 Rue Roger Mirassou
33 800 BORDEAUX
Tél : +33 (0)5 56 31 51 18

Indice	Suivi des modifications	Conception	Vérif. / Valid.	Visa Mandataire
A	Première édition	PSS	SFY	SFY
C	Mise à jour	PSS	SFY	SFY

Date	Echelle	Format d'impression	Nom du fichier
05.10.2020	1/500	A3	PRO-SGN-EX-CB0-VP-2410-C.dwg

PRO	SGN	EX	CB2	VP	1001	B
Mission	Emetteur	Thème	Localisation	Nature du doc.	Référence	Indice

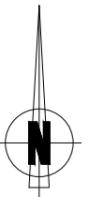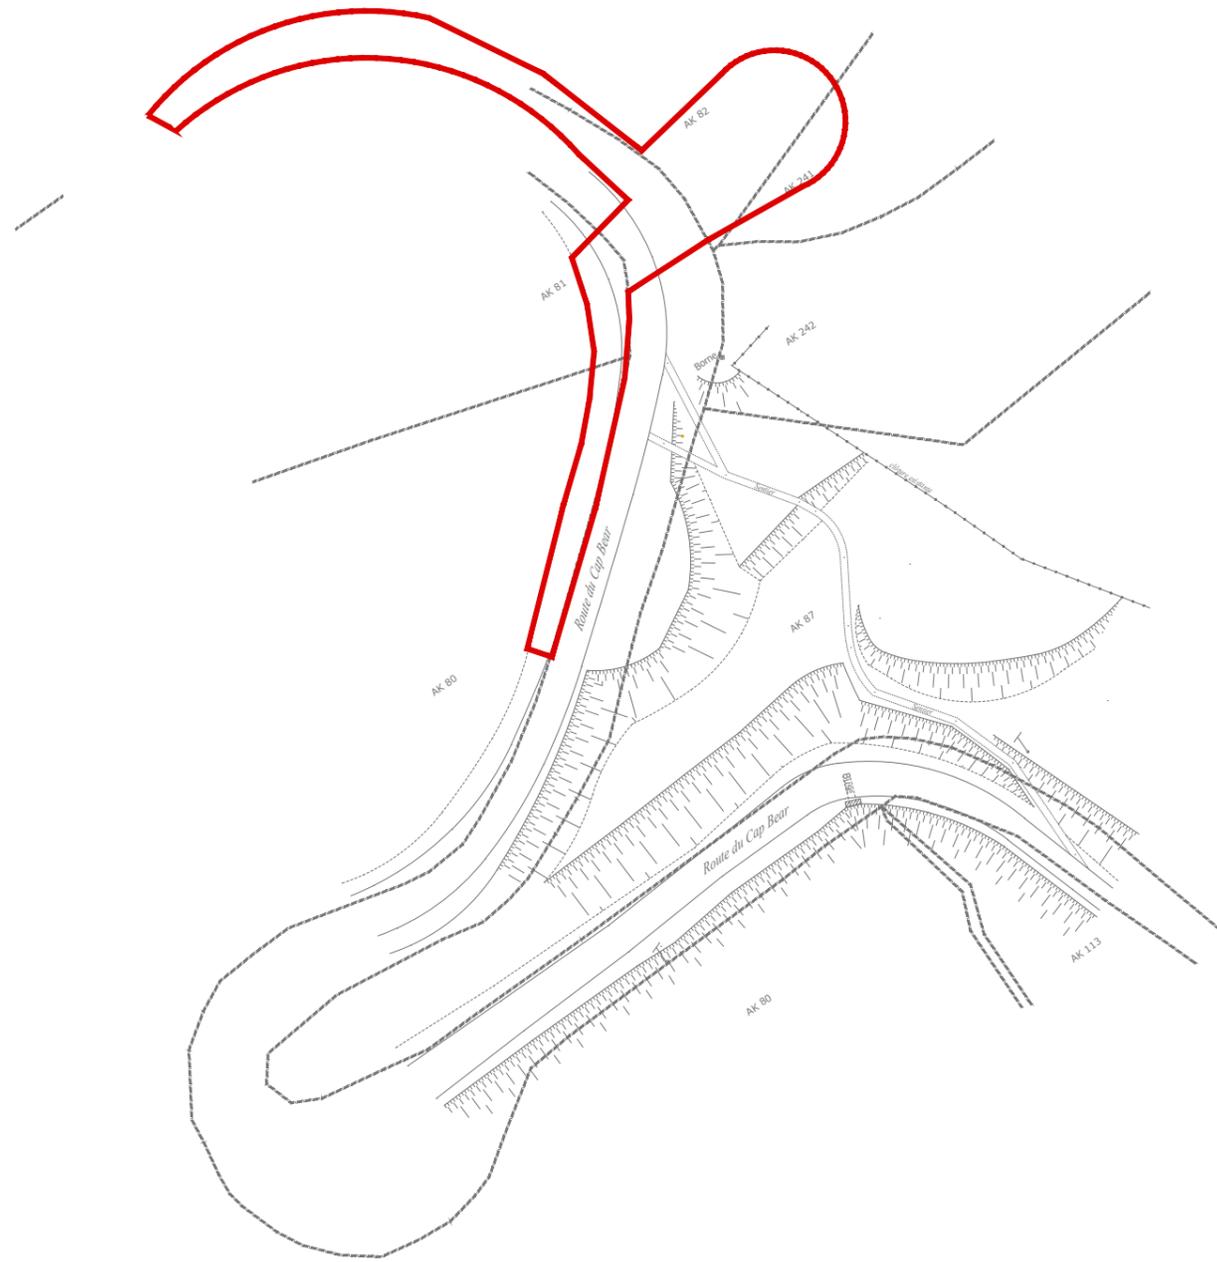

 Périmètre d'intervention

REHABILITATION ET VALORISATION CULTURELLE ET TOURISTIQUE DU PHARE DU CAP BEAR A PORT-VENDRES

Etat existant

Planche 2 _ Le Sémaphore : plan topographique



MAITRE D'OUVRAGE
Communité de Communes Albères Côte Vermeille Illéris
3 impasse Charlemagne
66700 ARGELES SUR MER Cedex
Tél : +33 (0)4 68 81 63 77




MAITRE D'OEUVRE (MANDATAIRE)
SIGNES PAYSAGES
Agence Sud-Ouest, 13 Rue Roger Mirassou
33 800 BORDEAUX
Tél : +33 (0)5 56 31 51 18

Indice	Suivi des modifications	Conception	Vérif. / Valid.	Visa Mandataire
A	Première édition	PSS	SFY	SFY
-	-	-	-	-

Date	Echelle	Format d'impression	Nom du fichier
17.01.2020	1/600	A3	PRO-SGN-EX-CB0-VP-2410-A.dwg

PRO	SGN	EX	CB2	VP	1002	A
Mission	Emetteur	Thème	Localisation	Nature du doc.	Référence	Indice

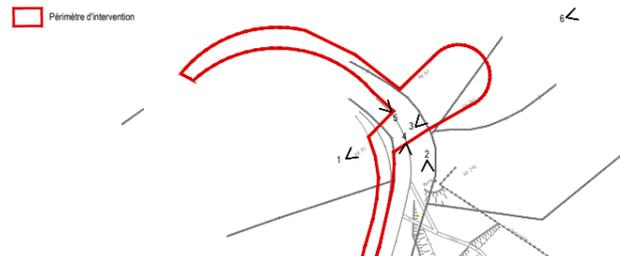

REHABILITATION ET VALORISATION CULTURELLE ET TOURISTIQUE DU PHARE DU CAP BEAR A PORT- VENDRES

Etat existant

Planche 2 _ Le Sémaphore : Photos de l'existant



MAITRE D'OUVRAGE
Communité de Communes Albères Côte Vermelle Illibérés
3 Impasse Charlemagne
66700 ARGELES SUR MER Cedex
Tél : +33 (0)4 68 81 63 77



MAITRE D'OEUVRE (MANDATAIRE)
SIGNES PAYSAGES
Agence Sud-Ouest, 13 Rue Roger Mirassou
33 800 BORDEAUX
Tél : +33 (0)5 56 31 51 18

Indice	Suivi des modifications	Conception	Vérif. / Valid.	Visa Mandataire
A	Première édition	PSS	SFY	SFY
B	Mise à jour	PSS	SFY	SFY

Date	Echelle	Format d'impression	Nom du fichier
05.10.2020	-	A3	PRO-SGN-EX-CB0-VP-2410-C.dwg

PRO	SGN	EX	CB2	VP	1003	C
Mission	Emetteur	Thème	Localisation	Nature du doc.	Référence	Indice



 Périmètre d'intervention

REHABILITATION ET VALORISATION CULTURELLE ET TOURISTIQUE DU PHARE DU CAP BEAR A PORT- VENDRES

Etat existant

Planche 3 _ La plateforme basse du phare : vue aérienne



MAITRE D'OUVRAGE
Communauté de Communes Albères Côte Vermelle Illibérés
3 Impasse Charlemagne
66700 ARGELES SUR MER Cedex
Tél : +33 (0)4 68 81 63 77




MAITRE D'OEUVRE (MANDATAIRE)
SIGNES PAYSAGES
Agence Sud-Ouest, 13 Rue Roger Mirassou
33 800 BORDEAUX
Tél : +33 (0)5 56 31 51 18

Indice	Suivi des modifications	Conception	Vérif. / Valid.	Visa Mandataire
A	Première édition	PSS	SFY	SFY
B	Mise à jour	PSS	SFY	SFY

Date	Echelle	Format d'impression	Nom du fichier
05.10.2020	1/600	A3	PRO-SGN-EX-CB0-VP-2410-C.dwg

PRO	SGN	EX	CB3	VP	1001	C
Mission	Emetteur	Thème	Localisation	Nature du doc.	Référence	Indice

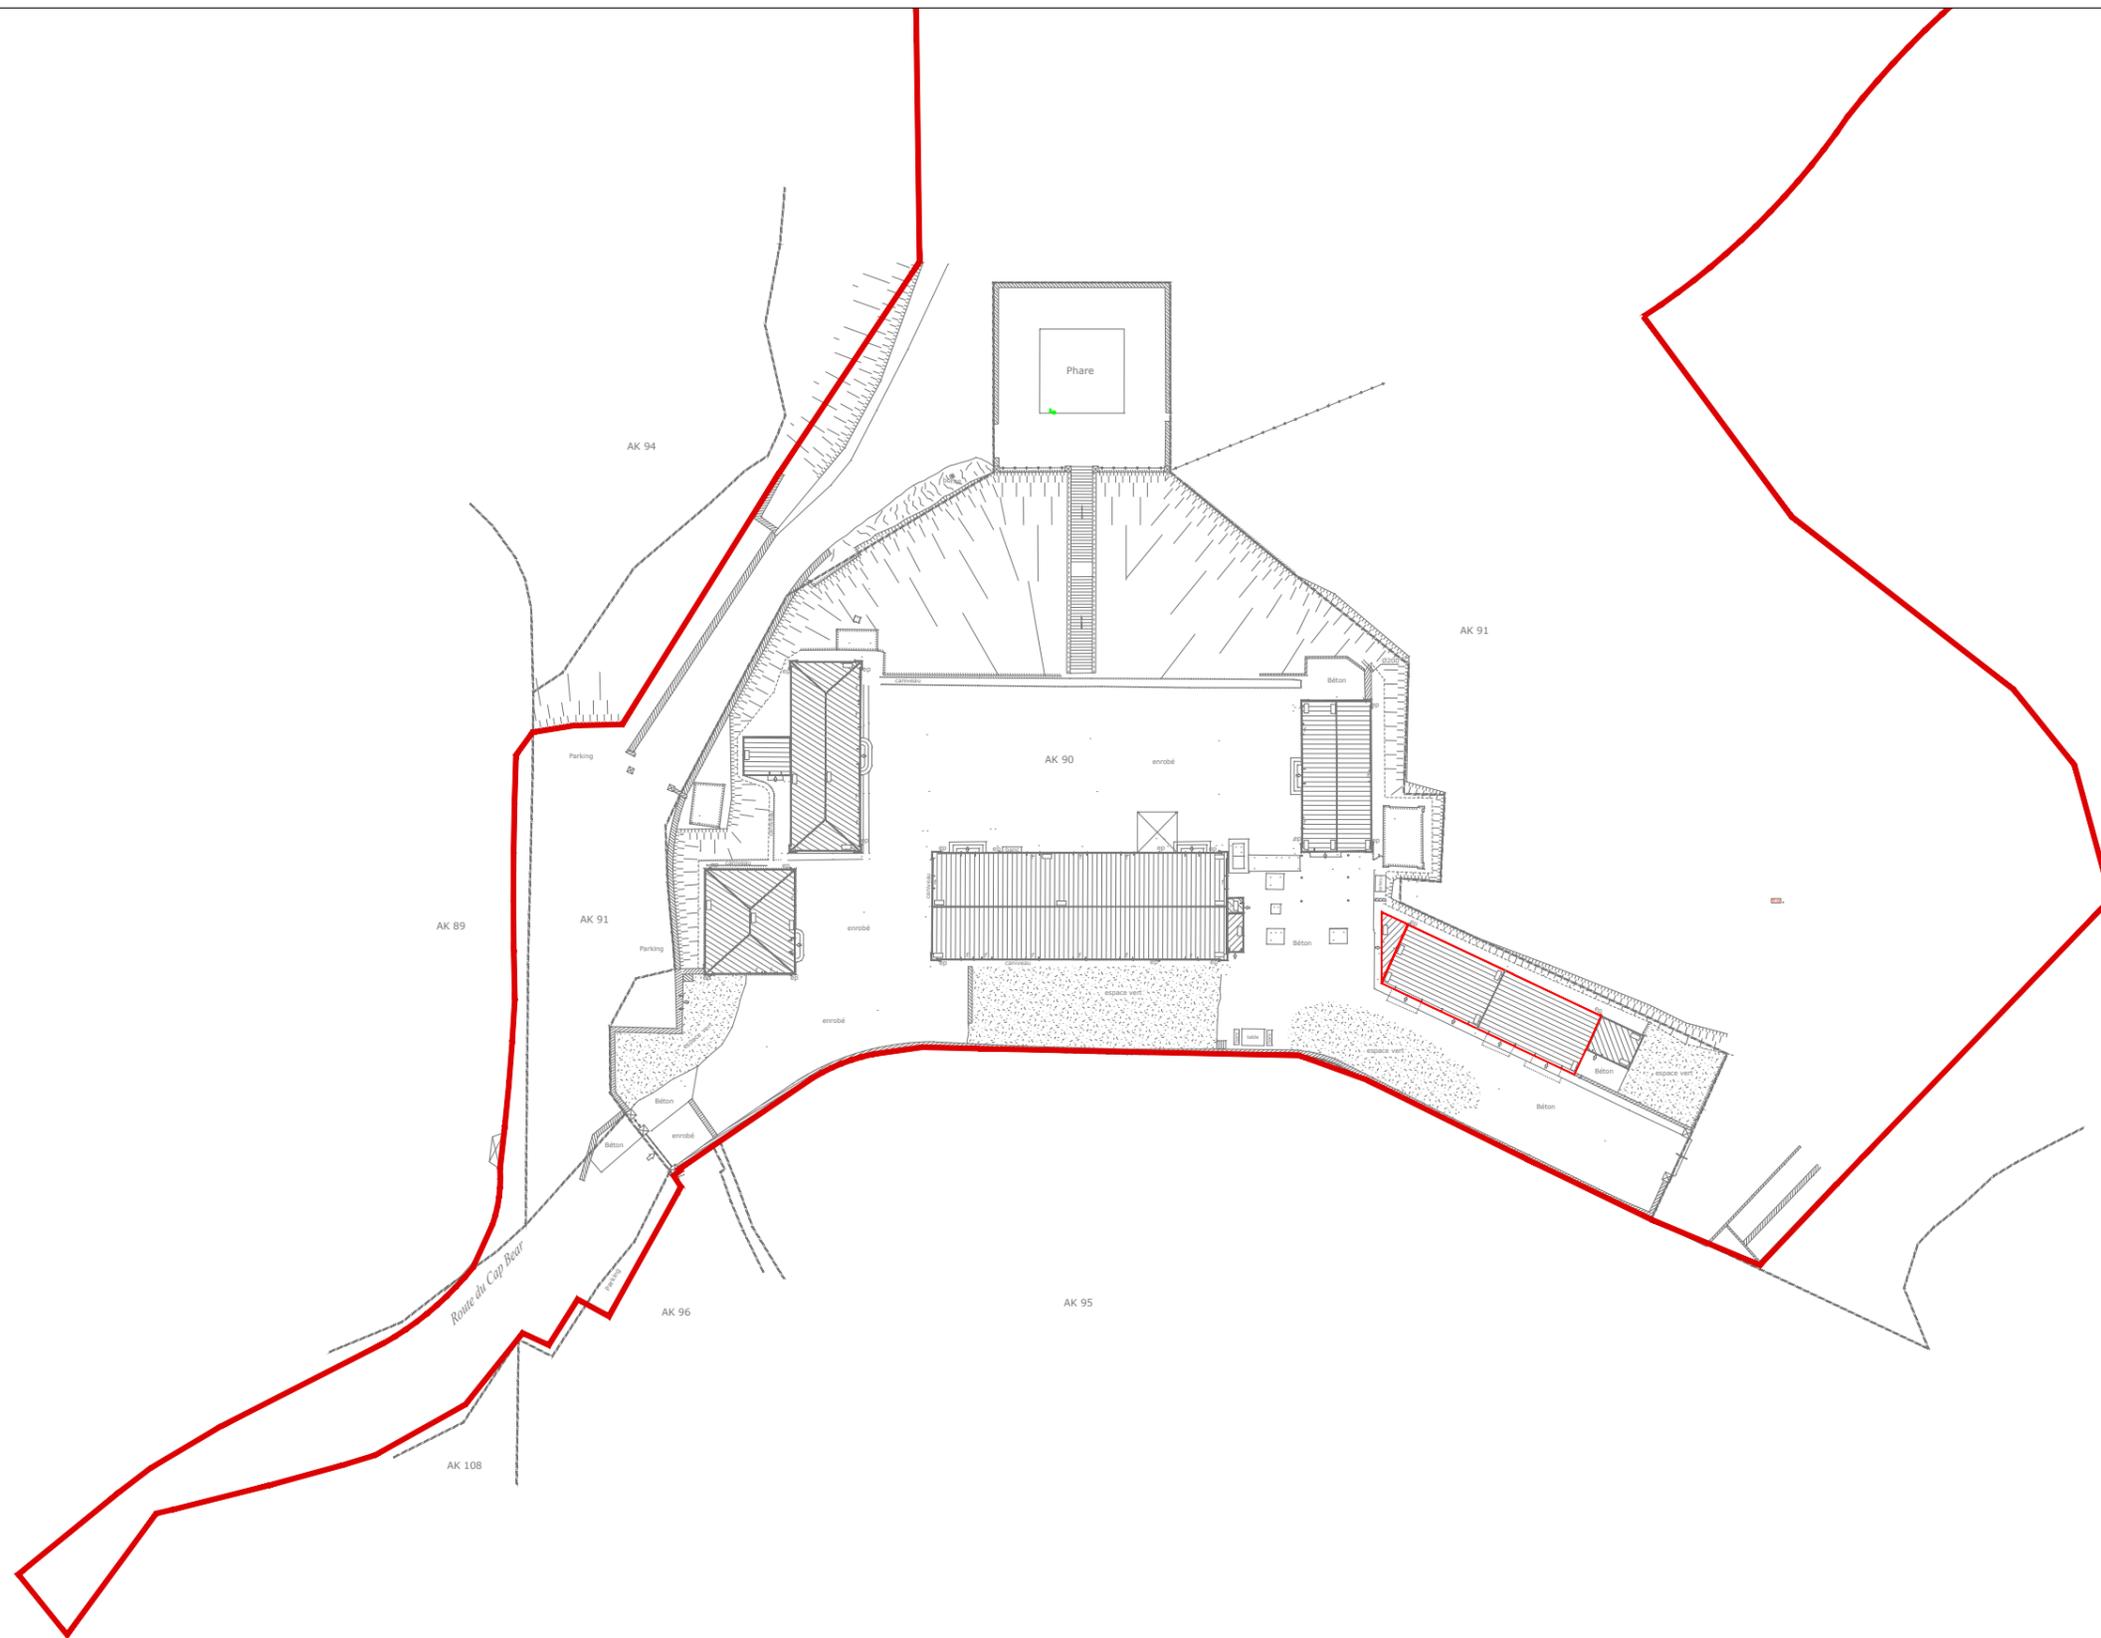

 Périmètre d'intervention

REHABILITATION ET VALORISATION CULTURELLE ET TOURISTIQUE DU PHARE DU CAP BEAR A PORT- VENDRES

Etat existant

Planche 3 _ La plateforme basse du phare : plan topographique



MAITRE D'OUVRAGE
Communauté de Communes Albères Côte Vermelle Illibérés
3 Impasse Charlemagne
66700 ARGELES SUR MER Cedex
Tél : +33 (0)4 68 81 63 77




MAITRE D'OEUVRE (MANDATAIRE)
SIGNES PAYSAGES
Agence Sud-Ouest, 13 Rue Roger Mirassou
33 800 BORDEAUX
Tél : +33 (0)5 56 31 51 18

Indice	Suivi des modifications	Conception	Vérif. / Valid.	Visa Mandataire
A	Première édition	PSS	SFY	SFY
B	Mise à jour	PSS	SFY	SFY

Date	Echelle	Format d'impression	Nom du fichier
05.10.2020	1/600	A3	PRO-SGN-EX-CB0-VP-2410-C.dwg

PRO	SGN	EX	CB3	VP	1002	C
Mission	Emetteur	Thème	Localisation	Nature du doc.	Référence	Indice

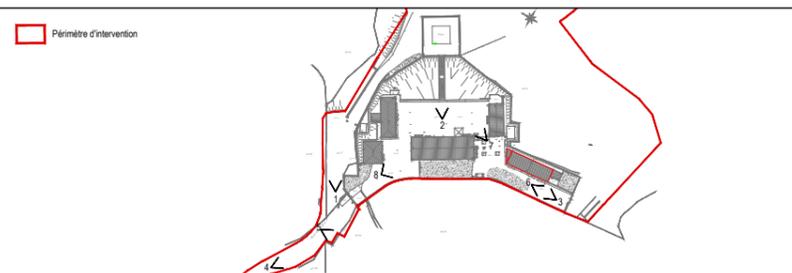

REHABILITATION ET VALORISATION CULTURELLE ET TOURISTIQUE DU PHARE DU CAP BEAR A PORT- VENDRES

Etat existant

Planche 3 _ La plateforme basse du phare : Photos de l'existant


MAÎTRE D'OUVRAGE
 Communité de Communes Albères Côte Vermelle Illibérés
 3 Impasse Charlemagne
 66700 ARGELES SUR MER Cedex
 Tél : +33 (0)4 68 81 63 77



MAÎTRE D'OUVRAGE (MANDATAIRE)
 SIGNES PAYSAGES
 Agence Sud-Ouest, 13 Rue Roger Mirassou
 33 800 BORDEAUX
 Tél : +33 (0)5 56 31 51 18

Indice	Suivi des modifications	Conception	Vérif. / Valid.	Visa Mandataire
A	Première édition	PSS	SFY	SFY
B	Mise à jour	PSS	SFY	SFY

Date	Echelle	Format d'impression	Nom du fichier
05.10.2020	-	A3	PRO-SGN-EX-CB0-VP-2410-C.dwg

PRO	SGN	EX	CB3	VP	1003	C
Mission	Emetteur	Thème	Localisation	Nature du doc.	Référence	Indice



 Périmètre d'intervention

REHABILITATION ET VALORISATION CULTURELLE ET TOURISTIQUE DU PHARE DU CAP BEAR A PORT- VENDRES

Etat existant

Planche 4 _ La ointe du cap : vue aérienne



MAITRE D'OUVRAGE
Communité de Communes Albères Côte Vermelle Illibérés
3 Impasse Charlemagne
66700 ARGELES SUR MER Cedex
Tél : +33 (0)4 68 81 63 77



MAITRE D'OEUVRE (MANDATAIRE)
SIGNES PAYSAGES
Agence Sud-Ouest, 13 Rue Roger Mirassou
33 800 BORDEAUX
Tél : +33 (0)5 56 31 51 18

Indice	Suivi des modifications	Conception	Vérif. / Valid.	Visa Mandataire
A	Première édition	PSS	SFY	SFY
B	Mise à jour	PSS	SFY	SFY

Date	Echelle	Format d'impression	Nom du fichier
05.10.2020	1/1000	A3	PRO-SGN-EX-CB0-VP-2410-C.dwg

PRO	SGN	EX	CB4	VP	1001	C
Mission	Emetteur	Thème	Localisation	Nature du doc.	Référence	Indice



REHABILITATION ET VALORISATION CULTURELLE ET TOURISTIQUE DU PHARE DU CAP BEAR A PORT- VENDRES

Etat existant

Planche 4 _ La pointe du cap : Photos de l'existant


MAITRE D'OUVRAGE
 Communauté de Communes Albères Côte Vermeille Illéris
 3 impasse Charlemagne
 66700 ARGELES SUR MER Cedex
 Tél : +33 (0)4 68 81 63 77



MAITRE D'OEUVRE (MANDATAIRE)
 SIGNES PAYSAGES
 Agence Sud-Ouest, 13 Rue Roger Mirassou
 33 800 BORDEAUX
 Tél : +33 (0)5 56 31 51 18

Indice	Suivi des modifications	Conception	Vérif. / Valid.	Visa Mandataire
A	Première édition	PSS	SFY	SFY
B	Mise à jour	PSS	SFY	SFY

Date	Echelle	Format d'impression	Nom du fichier
05.10.2020	-	A3	PRO-SGN-EX-CB0-VP-2410-C.dwg

PRO	SGN	EX	CB4	VP	1003	C
Mission	Emetteur	Thème	Localisation	Nature du doc.	Référence	Indice