DEPARTEMENT DES PYRENEES-ORIENTALES

COMMUNE DE PORT-VENDRES

PA4.1

PLAN D'ENSEMBLE

-

Lieu dit CAP BEAR

Phase	Affaire N°	Système de coordonnées	Echelle :	N°1
PRO	-	RGF1993 - LAMBERT 93	1/2000	

PURE environnement
Ingénierie et Analyses

TECNOSUD - 440, Rue James Watt
66100 PERPIGNAN - FRANCE
Tél: 04 68 68 58 48 Fax: 04 68 68 65 71

indice	date	établi par	visa	modification	vérifié par	visa
01	16/10/2020	M.MOTTE		Création	T.LAMORILLE	

LEGENDE :

Réseaux existants :

- AEP — Eau potable
- EU — Eau usée
- EP — Eau pluviale
- BT — Electricité - Basse tension
- TEL — Telecom
- HTA — Electricité - Haute tension
- ECP — Eclairage Public

Réseaux projetés :
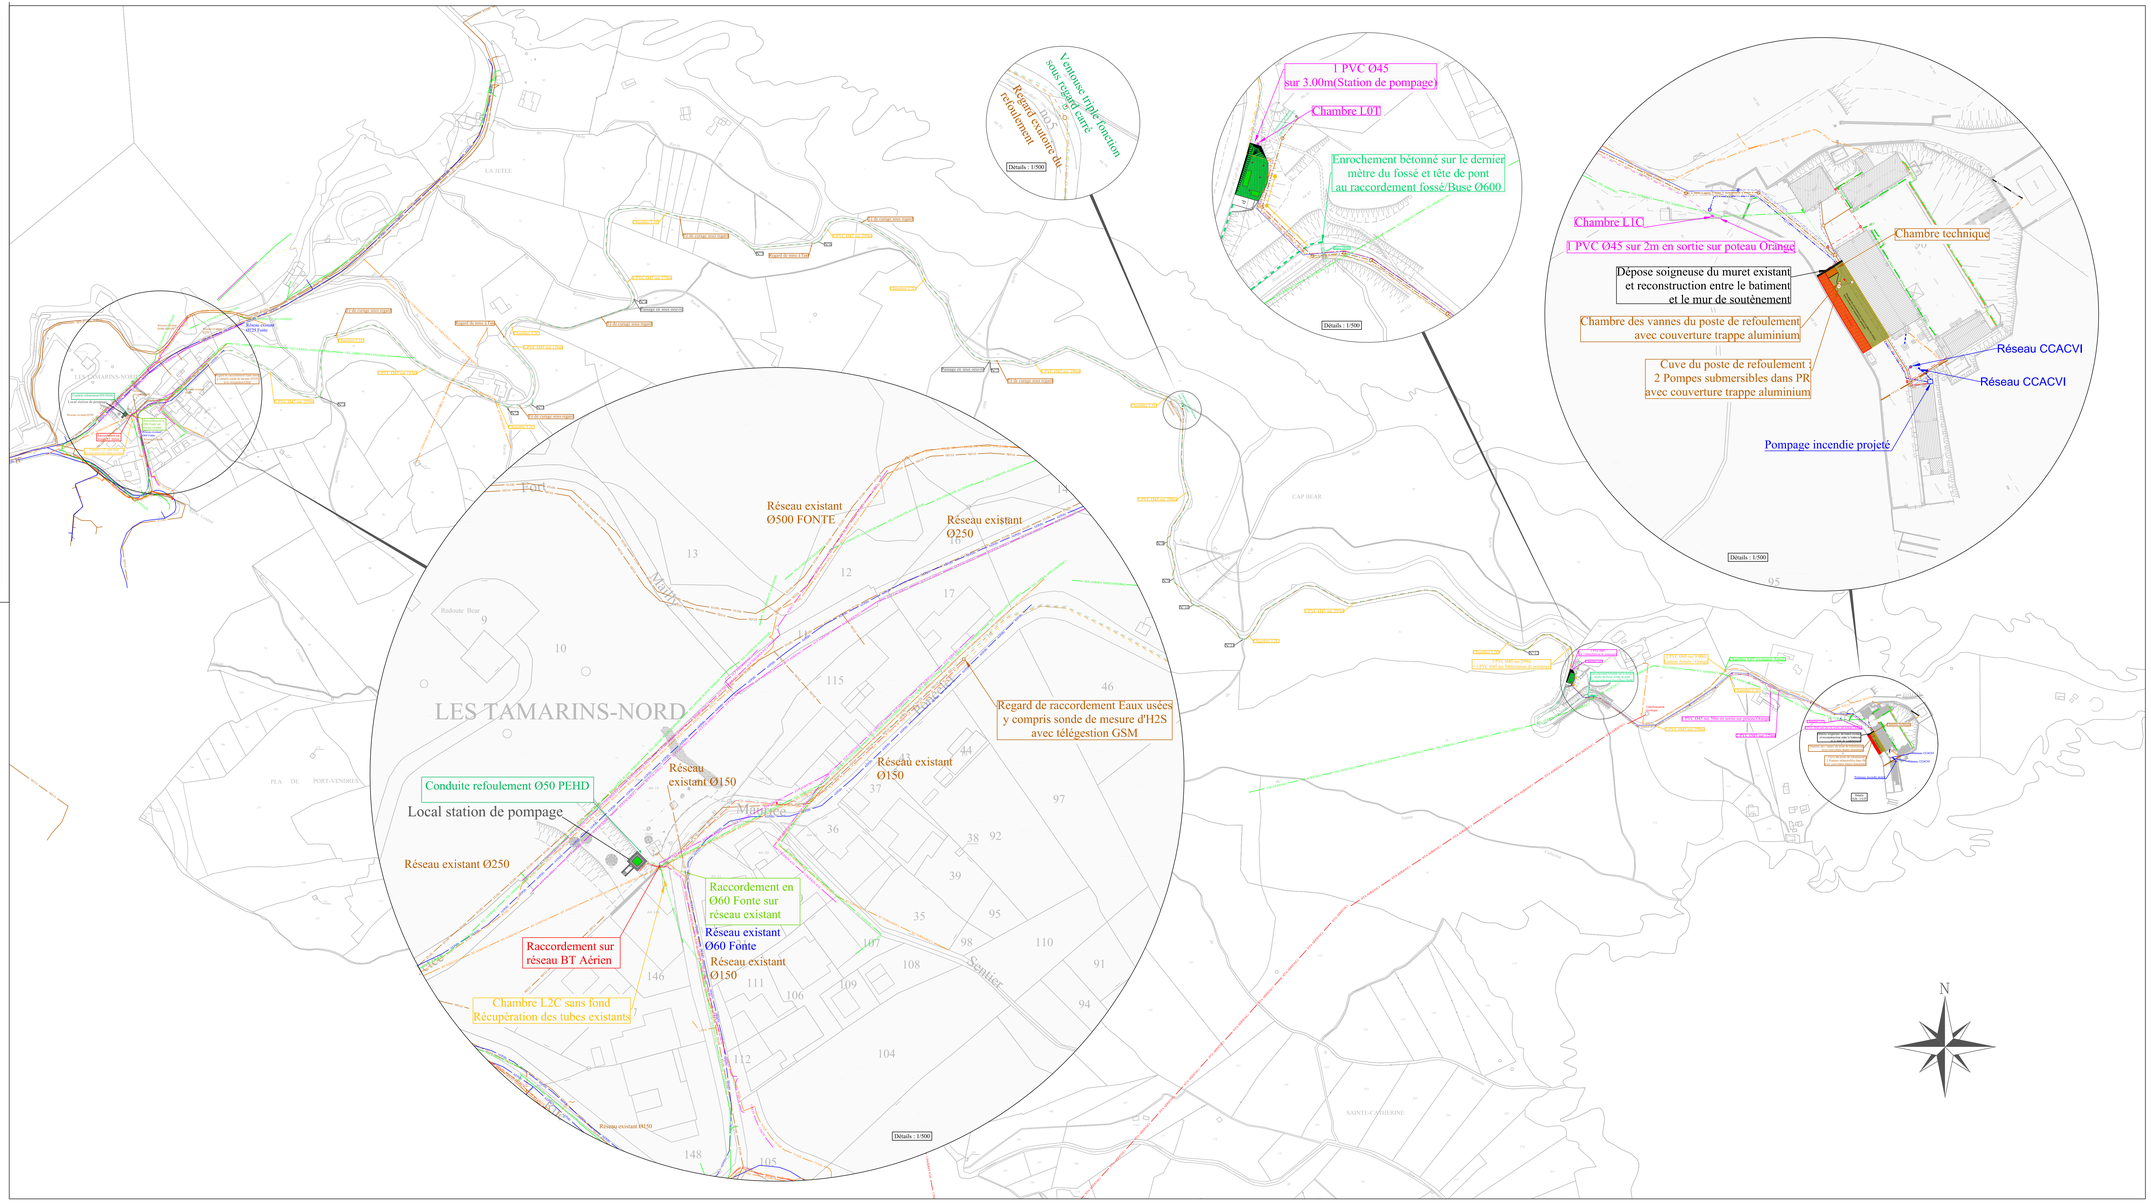
- Eau potable gravitaire
- Réseau AEP refoulement PEHD 50
- Encorbellement - Réseau AEP refoulement PEHD 50
- Eléctricité TPC 90
- Fourreaux électriques (Signes)
- Eléctricité - Réseau CCACVI Fourreau TPC 90 pour ligne pilote de la vanne motorisée
- Réseau Fibre optique + DSL
- Encorbellement - Réseau Fibre optique + DSL
- Réseau Fibre optique + DSL-CCACVI
- Réseau Poste de refoulement
- Eau usée gravitaire PEHD 90
- Encorbellement - Eau usée gravitaire PEHD 90
- Eau usée gravitaire PVC 160
- Regard EU
- Eau usée refoulement PEHD 75
- Réseau EU (Signes)
- Réseau AEP gravitaire Fonte 60
- Réseau AEP PEHD 32
- Réseau AEP PEHD 60
- Réseau AEP Défense incendie Fonte 125
- Réseau TEL à la charge de Signes
- Electrovanne
- Poteau incendie
- Pompe en cale sèche
- Bouche incongelable
- Chambre de tirage electrique L1T
- Chambre de tirage FO + DSL