

Plans de la Bâche de distribution
et du surpresseur du sémaphore

Lieu dit CAP BEAR

Légende :

- Robinet à flotteur
- Crépine
- Vanne
- Vanne fermée
- Compteur
- Clapet anti-retour à double battant
- Surpresseur
- Pressostat
- Vanne motorisée
- Stabilisateur aval + boîte à boues en amont
- Réseau de distribution
- Réseau adduction
- Réseau d'évacuation / vidange
- Réseau électrique
- Réseau de chloration
- Différentes canalisations verticales
- Grille d'aération en partie haute
- Bouteille de Chlore gazeux
- Mur en béton armé (ép 20cm)
- Mur en agglomérés à bancher (ép 20cm)


Phase	Affaire N°	Système de coordonnées	Echelle :
AVP		-	1/50




TECNOSUD - 440, Rue James Watt
66100 PERPIGNAN - FRANCE
Tél: 04 68 68 58 48 Fax: 04 68 68 65 71

indice	date	établi par	visa	modification	vérifié par	visa
05						
04						
03						
02						
01						

Vue de dessus Bâche de distribution et surpresseur du sémaphore

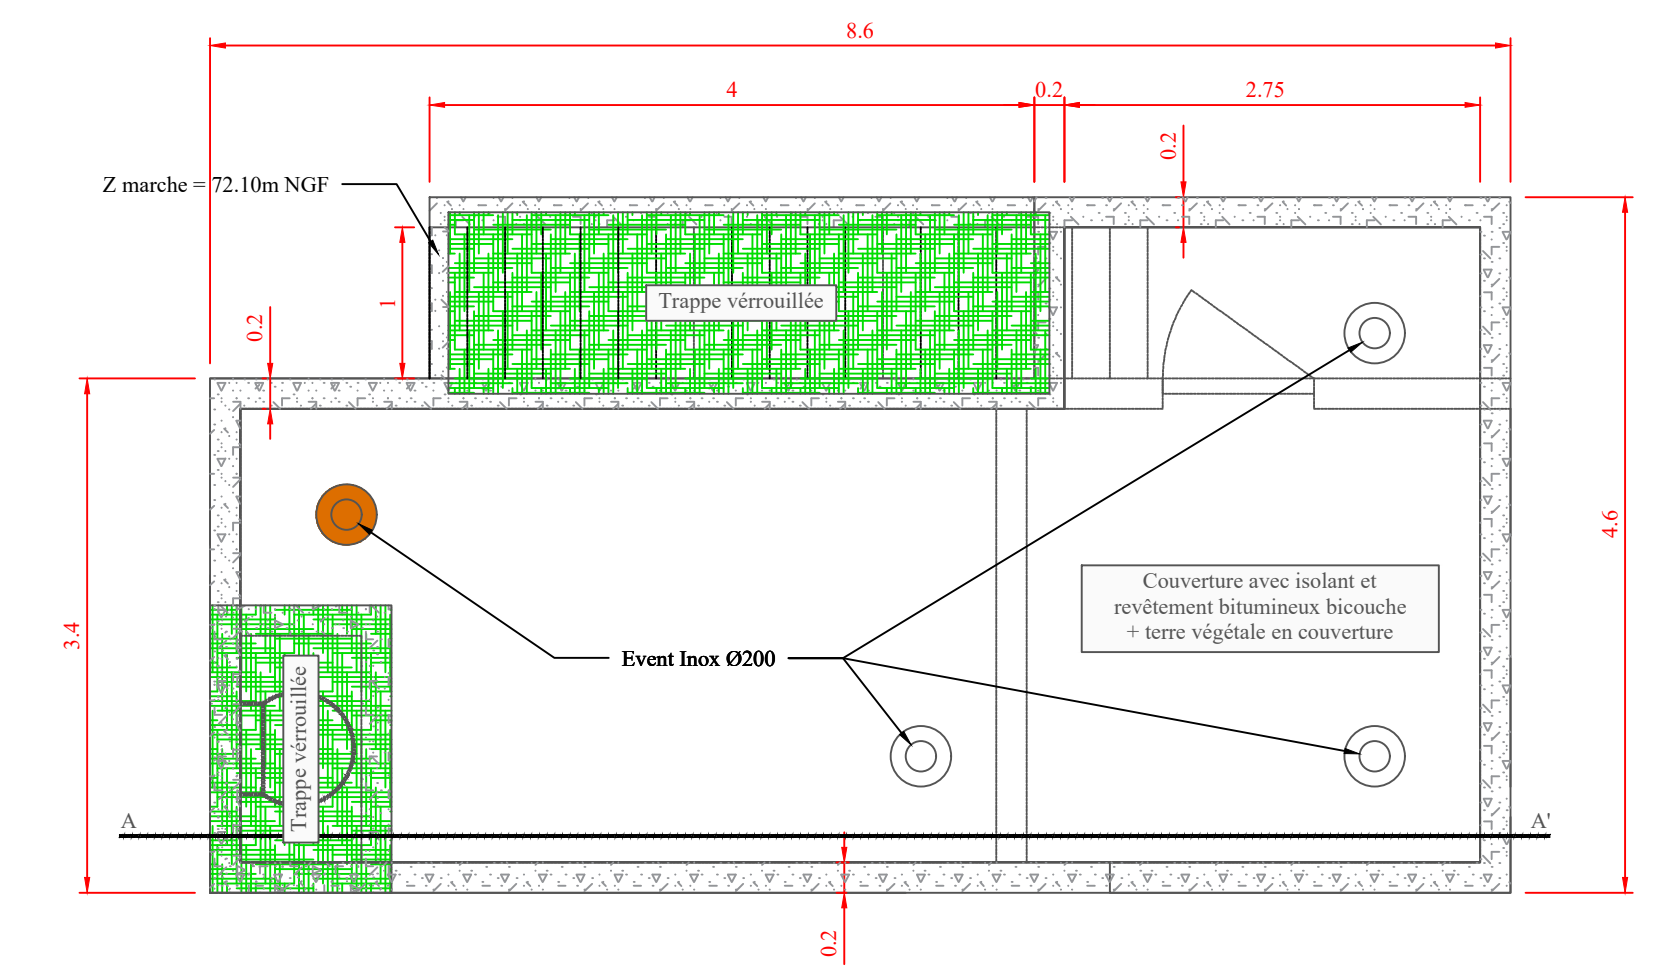

Coupe Verticale AA' Bâche de distribution et surpresseur du sémaphore

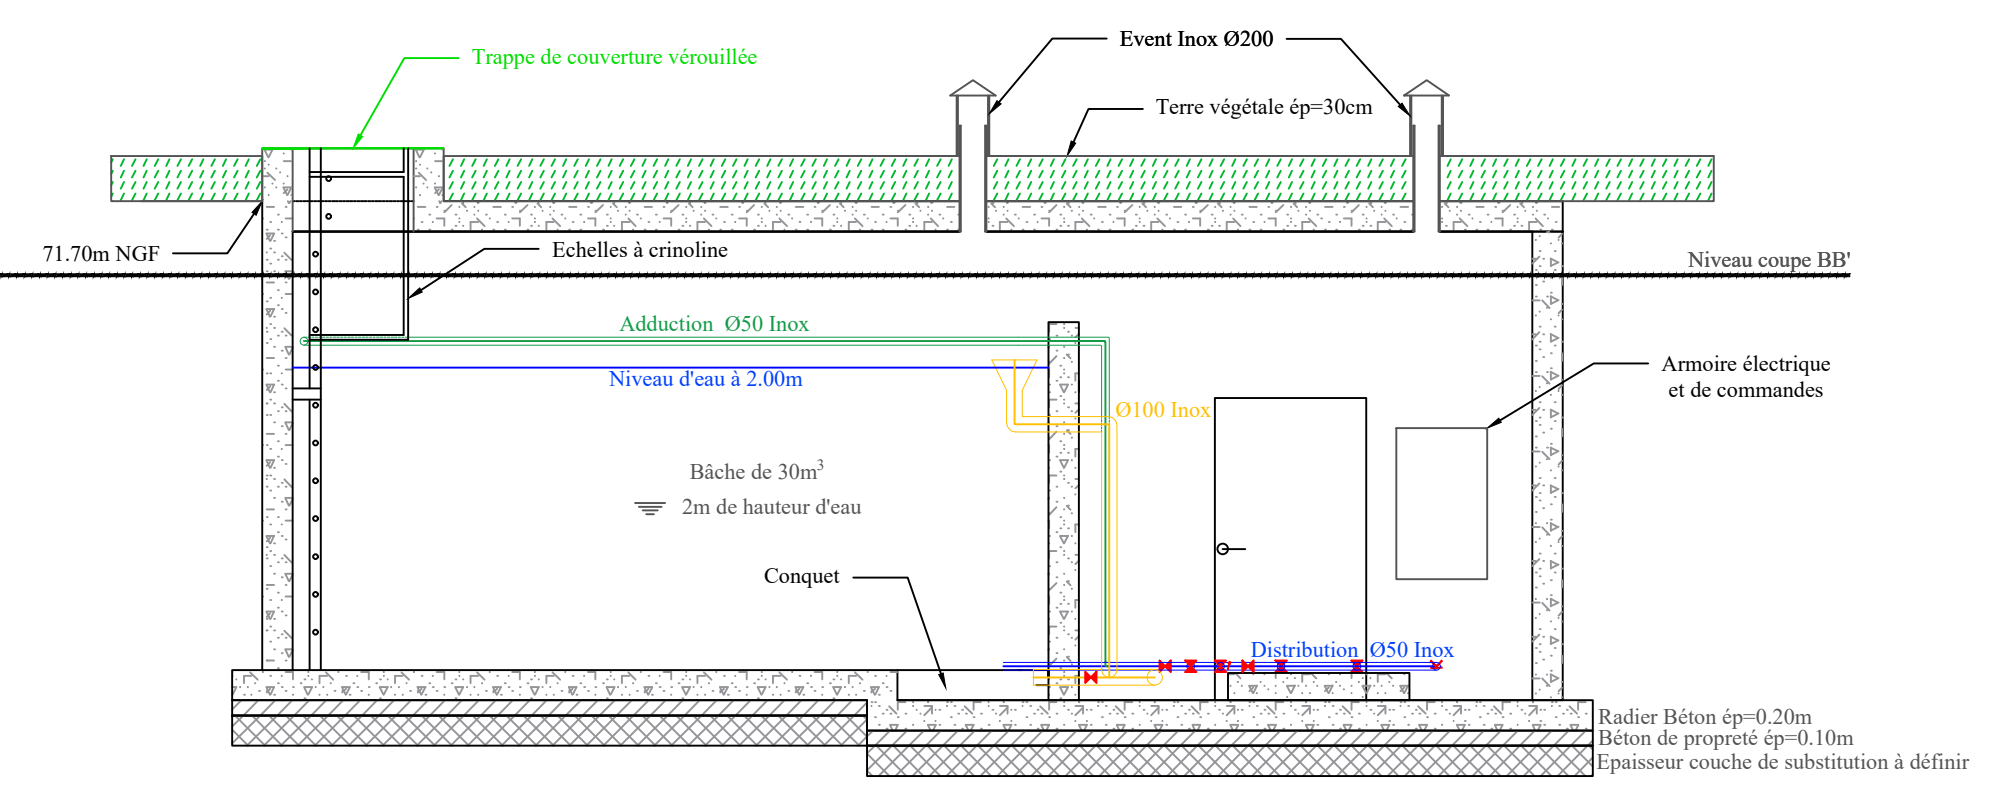

Coupe Horizontale BB' Bâche de distribution et surpresseur du sémaphore

