

COMMUNE DE PORT- VENDRES

Plans de la station de Pompage

Lieu dit CAP BEAR

Légende :

- | | | | | |
|-------------------------------------|--|--------------------------------------|--|---------------------------------------|
| Robinet à flotteur | | Réseau de distribution | | Mur en béton armé (ép 20cm) |
| Crépine | | Réseau adduction | | Mur en agglomérés à bancher (ép 20cm) |
| Vanne | | Réseau d'évacuation / vidange | | |
| Vanne fermée | | Réseau électrique | | |
| Compteur | | Réseau de chloration | | |
| Clapet anti-retour à double battant | | Différentes canalisations verticales | | |
| Surpresseur | | Grille d'aération en partie haute | | |
| Pressostat | | Bouteille de Chlore gazeux | | |
| Vanne motorisée | | | | |


Phase	Affaire N°	Système de coordonnées	Echelle :
AVP		-	1/50




TECNOSUD - 440, Rue James Watt
66100 PERPIGNAN - FRANCE
Tél: 04 68 68 58 48 Fax: 04 68 68 65 71

05							
04							
03							
02							
01							
indice	date	établi par	visa	modification	vérifié par	visa	

Coupe Verticale AA' Station de pompage

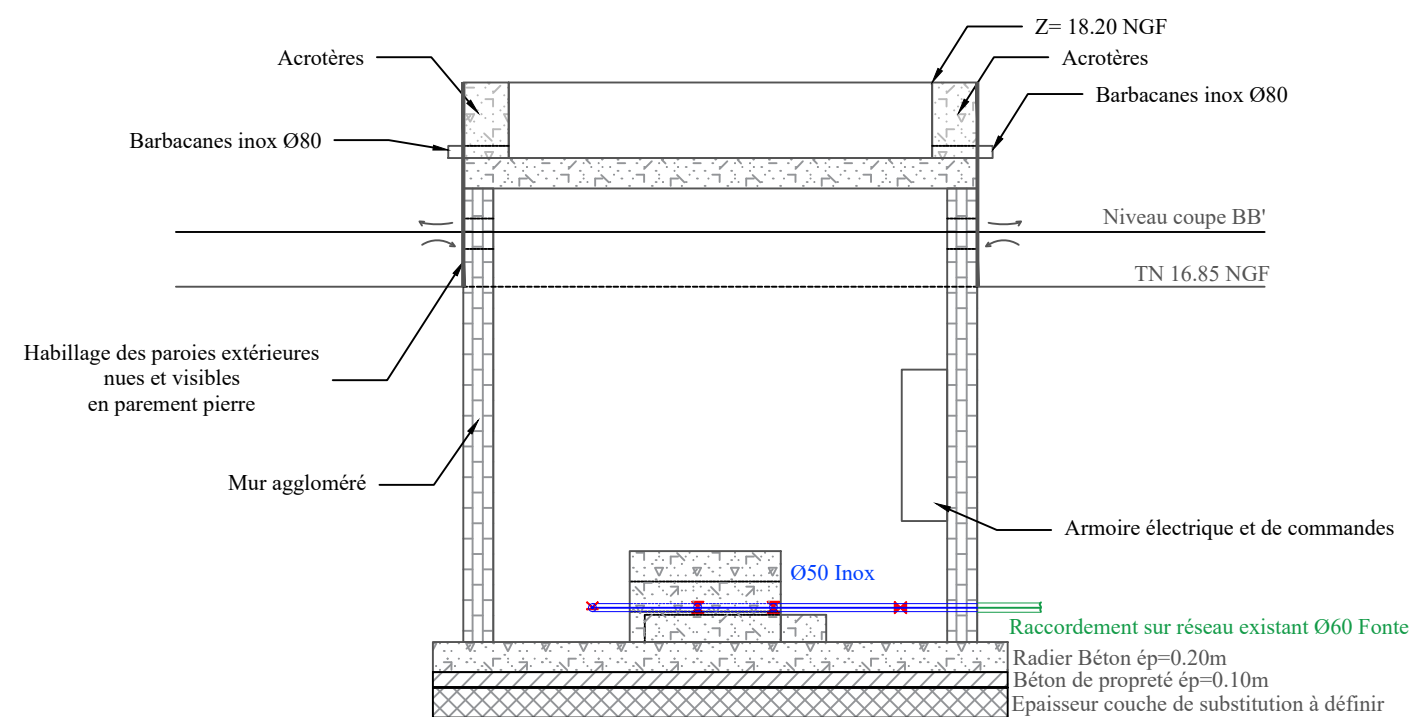

Coupe Horizontale BB' Station de pompage

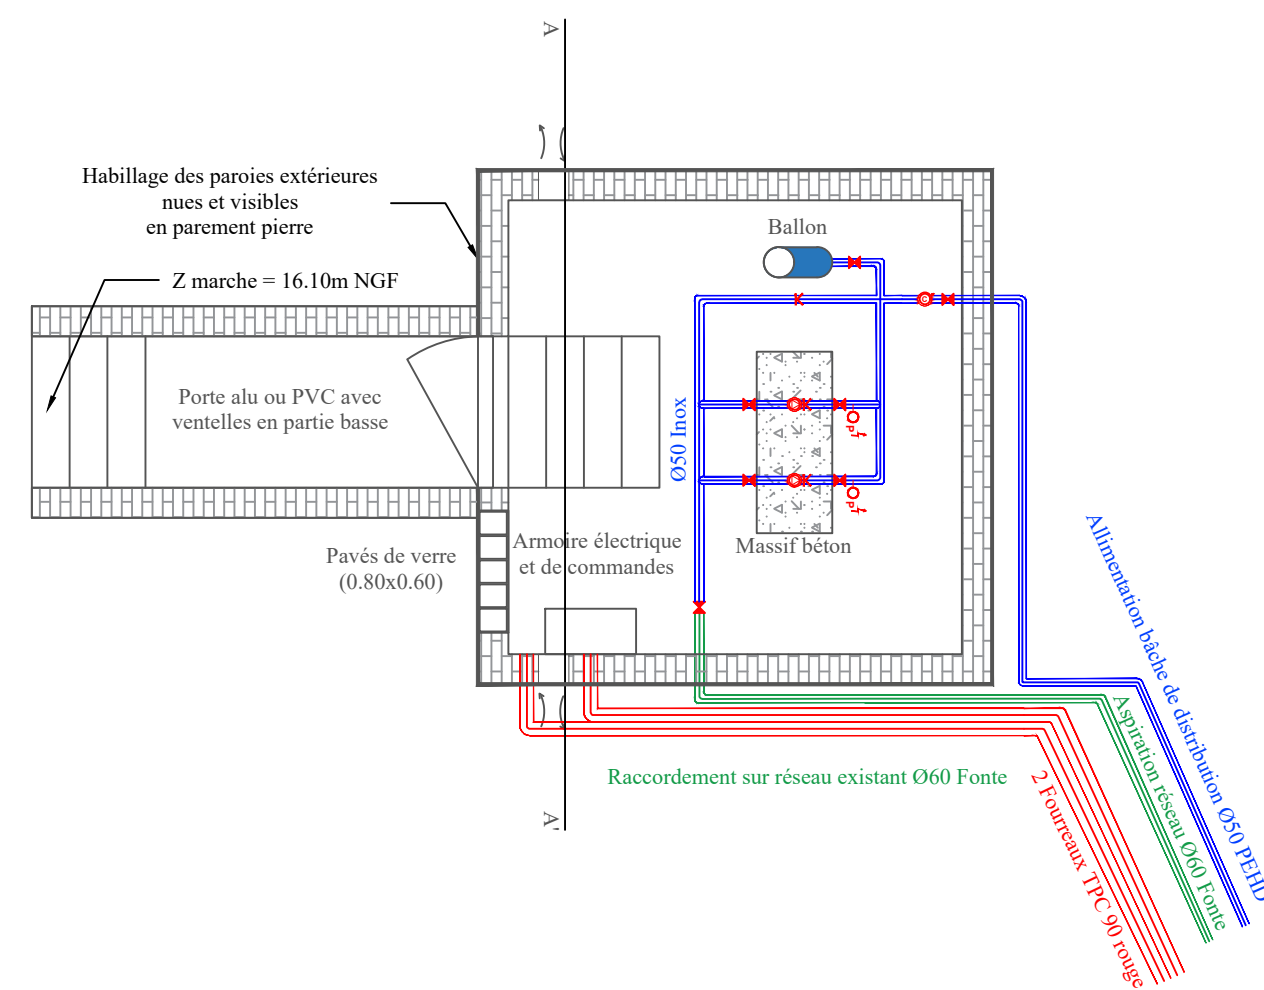

Vue de dessus Station de pompage

