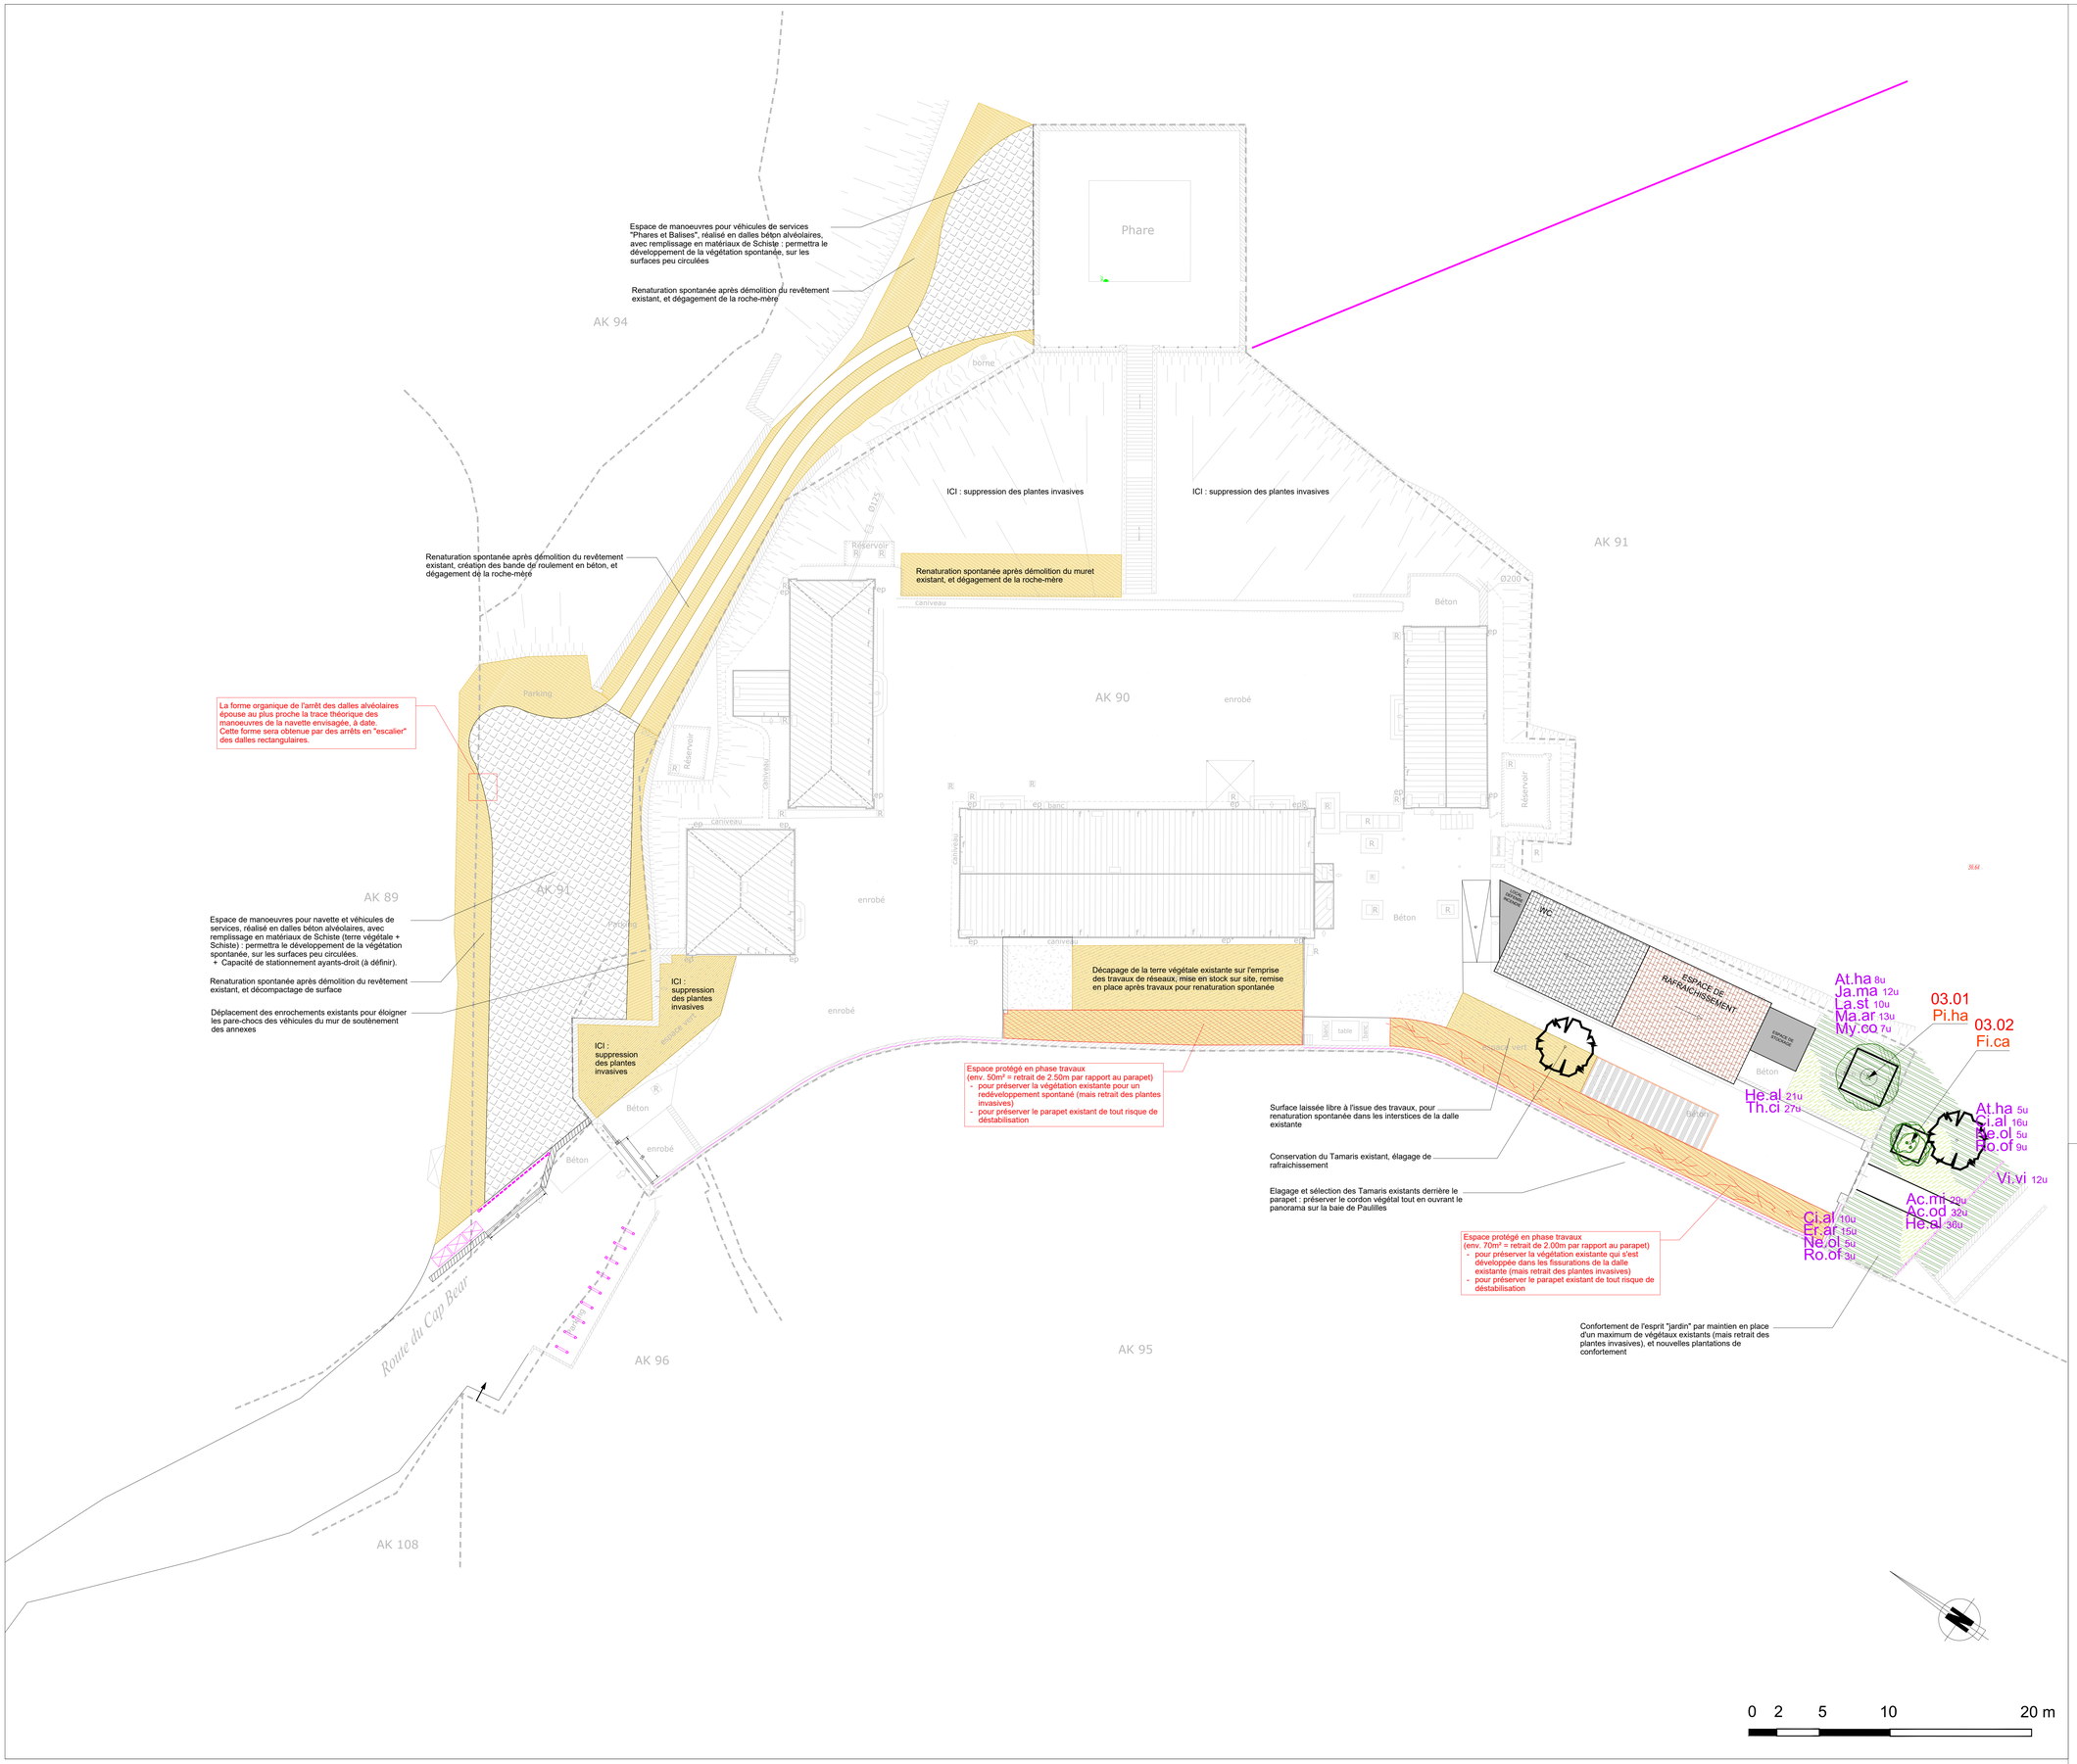

QUANTITATIFS GENERAUX

Arbres tiges	1U
Cépées	1U
Arbustes	108M²
Tapissantes	37M²
Végétation spontanée	967M²
Arbres conservés	2U

QUANTITATIFS ARBRES, ARBUSTES ET TAPISSANTES

>>> ARBRES <<<	CODE	QTES	>>> ARBUSTES <<<	CODE	QTES
Ficus carica - 18/20	Fi.ca	1 u	Myrtus communis - 60/80	My.co	7 u
Pinus halepensis - 18/20	Pi.ha	1 u	Nerium oleander - 60/80	Ne.ol	10 u
>>> ARBUSTES <<<			Rosmarinus officinalis - 60/80	Ro.of	12 u
Atriplex halimus - 60/80	At.ha	13 u	Vitis vinifera - 60/80	Vi.vi	12 u
Centranthus ruber- 60/80	Ce.ru		**>>> TAPISSANTES <<<**		
Cistus albidus - 60/80	Ci.al	26 u	Achillea millefolium - 30/40	Ac.mi	29 u
Erica arborea - 60/80	Er.ar	15 u	Achillea odorata - 30/40	Ac.od	32 u
Jacobaea maritima - 60/80	Ja.ma	12 u	Hedera algerian bellecour - 30/40	He.al	57 u
Lavandula stoechas - 60/80	La.st	10 u	Thymus ciliatus - 30/40	Th.ci	27 u
Malva arborescens - 60/80	Ma.ar	13 u			

MOE pour la valorisation culturelle et touristique du phare du Cap Béar à Port-Vendres (66)

PROJET

PLAN DES PLANTATIONS

Planche 3 - La plateforme basse du phare

Indice	Suivi des modifications	Conception	Vérif. / Valid.	Visa Mandataire
A	Première édition	PSS	SFY	SFY
D	Prise en compte remarques MOA	PSS	SFY	SFY
E	Prise en compte demandes MOA	PSS	SFY	SFY

SIGNES PAYSAGES (mandataire)
Agence Sud-Ouest_ 13 Rue Roger Mirassou, 33 800 BORDEAUX
Tél : +33 (0)5 56 31 51 18 - bordeaux@signes-paysages.fr - www.signes-paysages.fr

SIGNES ARCHITECTURE
55 boulevard de Strasbourg, 75 010 PARIS
Tél : +33 (0)1 40 22 95 95 - groupe@signes-paysages.fr - www.signes-paysages.fr

BET TASSERA
ZAC de Gabardie_ 12 rue Paule Raymondis, 31 200 TOULOUSE
Tél : +33 (0)5 61 24 74 48 - bet.tassera@tassera.com - www.tassera.com

ESPITALIE CONSULTANT
2 Rue de Montmartre, 46 800 MONTCUQ-EN-QUERCY-BLANC
Tél : +33 (0)5 65 22 98 69 - info@espitalie-consultants.com - www.espitalie-consultants.com

EMACOUSTIC
2 Rue de la Sur, 31 700 BEAUZELLE
Tél : +33 (0)9 82 34 62 50 - contact@emacoustic.fr - www.emacoustic.fr

Date	Echelle	Format d'impression	Nom du fichier
21.09.2020	1/150	A0	PRO-SGN-AP-CB0-VP-2220-E

PRO	SGN	AP	CB3	VP	2223	E
Mission	Emetteur	Thème	Localisation	Nature du doc.	Référence	Indice