

REHABILITATION ET VALORISATION CULTURELLE ET TOURISTIQUE DU PHARE DU CAP BEAR,
SUR LA COMMUNE DE PORT- VENDRES



PROJET

PA18.1 - CAHIER DES PLANS ET DETAILS DU BATIMENT B

Indice	Suivi des modifications	Conception	Vérif. / Valid.	Visa Mandataire
A	Première édition	NSM	SJC	SFY
B	Prise en compte remarques MOA	LVI	SJC	SFY
C	Prise en compte remarques MOA	LVI	SJC	SFY

SIGNES PAYSAGES (mandataire)


Agence Sud-Ouest_ 13 Rue Roger Mirassou, 33 800 BORDEAUX
Tél : +33 (0)5 56 31 51 18 - bordeaux@signes-paysages.fr - www.signes-paysages.fr



Date	Echelle	Format d'impression	Nom du fichier
05.10.2020	var.	A3	PRO-SGN-BA-CB3-DT-2320-C.dwg

PRO	SGN	BA	CB3	DT	2320	C
Mission	Emetteur	Thème	Localisation	Nature du doc.	Référence	Indice

- Plan état existant _ PRO-SGN-BA-CB3-DT-2320-1
- Etat existant - Coupes et élévation Sud _ PRO-SGN-BA-CB3-DT-2320-2
- Plan des démolitions _ PRO-SGN-BA-CB3-DT-2320-3
- Etat projeté - Coupe longitudinale _ PRO-SGN-BA-CB3-DT-2320-4
- Etat projeté - Coupe transversale _ PRO-SGN-BA-CB3-DT-2320-5
- Etat projeté - Coupe transversale sur comptoir (extrait) _ PRO-SGN-BA-CB3-DT-2320-6
- Etat projeté - Elévation façade Ouest _ PRO-SGN-BA-CB3-DT-2320-7
- Etat projeté - Elévation façade Sud _ PRO-SGN-BA-CB3-DT-2320-8

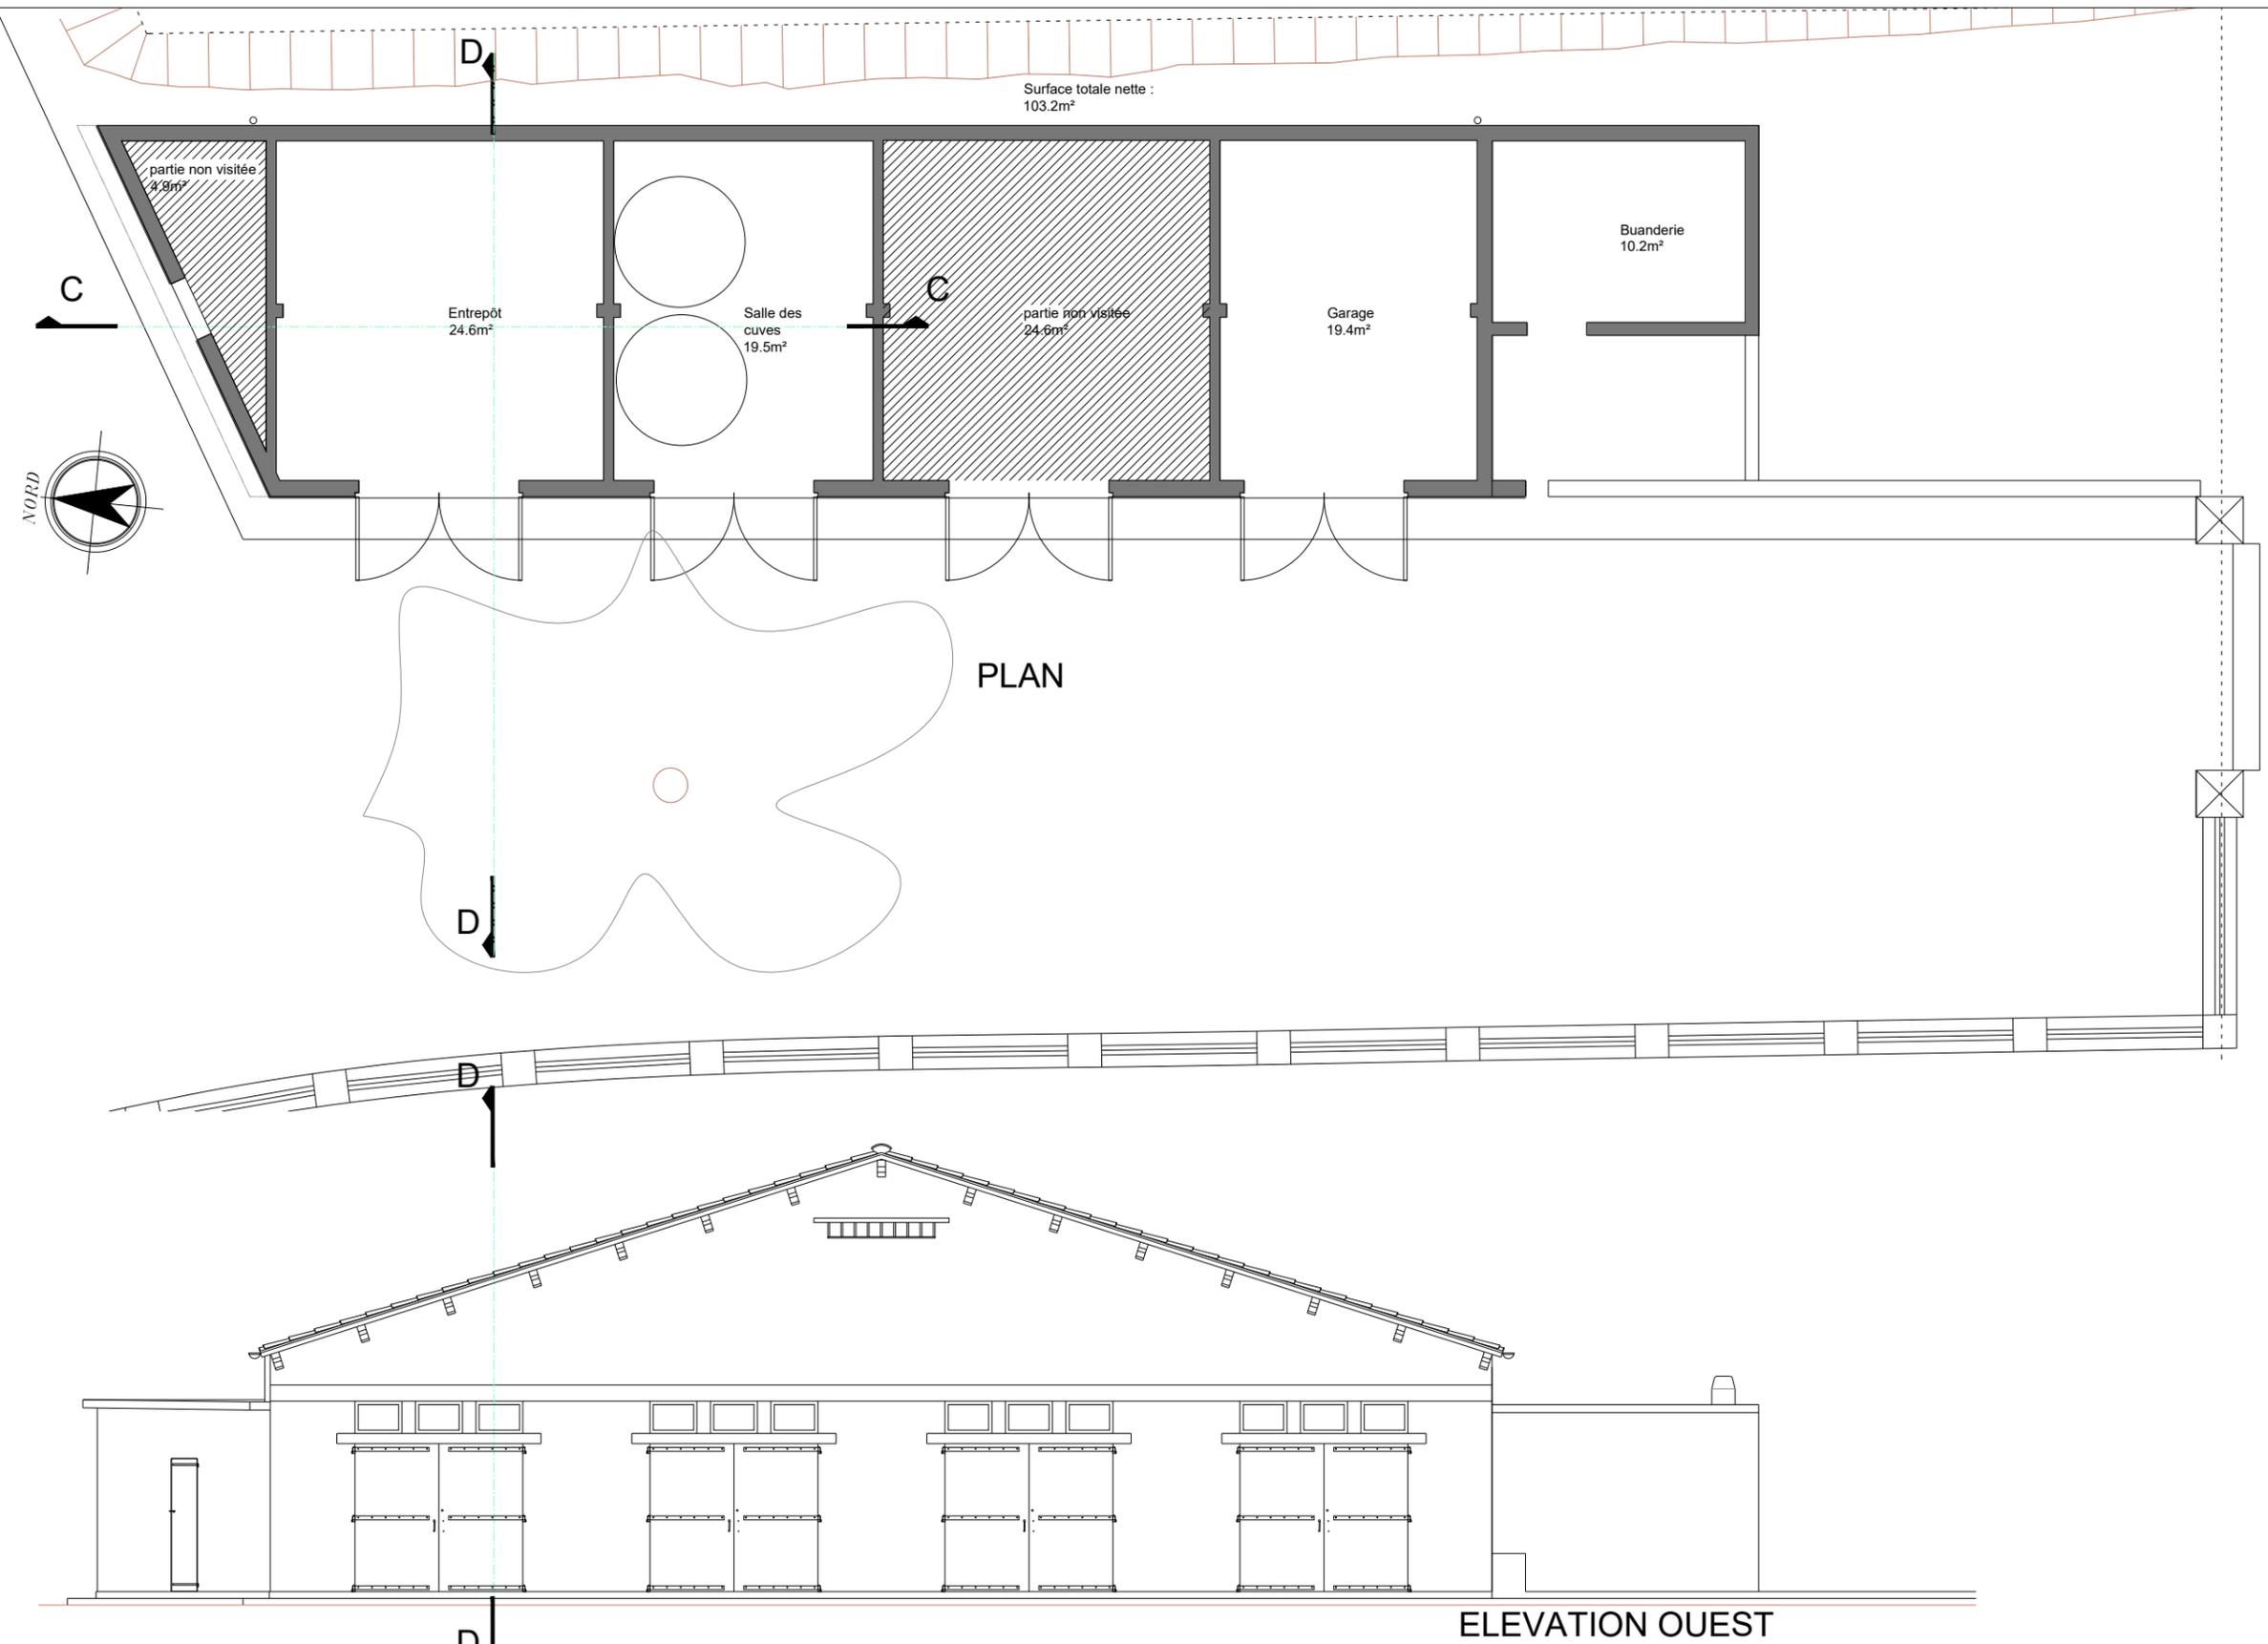

PLAN

ELEVATION OUEST

REHABILITATION ET VALORISATION CULTURELLE ET TOURISTIQUE DU PHARE DU CAP BEAR A PORT- VENDRES
 2.3.2 CAHIER DES PLANS ET DETAILS DU BATIMENT B

PLAN ETAT EXISTANT



MAÎTRE D'OUVRAGE
 Communauté de Communes Albères Côte Vermeille Illibérés
 3 Impasse Charlemagne
 66700 ARGELES SUR MER Cedex
 Tél : +33 (0)4 68 81 63 77




MAÎTRE D'OEUVRE (MANDATAIRE)
 SIGNES PAYSAGES
 Agence Sud-Ouest, 13 Rue Roger Mirassou
 33 800 BORDEAUX
 Tél : +33 (0)5 56 31 51 18


Indice	Suivi des modifications	Conception	Vérif. / Valid.	Visa Mandataire
A	Première édition	NSM	SJC	SFY
C	Prise en compte remarques MOA	LVI	SJC	SFY

Date	Echelle	Format d'impression	Nom du fichier
05.10.2020	1/100	A3	PRO-SGN-BA-CB3-DT-2320-C.dwg


PRO	SGN	BA	CB3	DT	2320-1	C
Mission	Emetteur	Thème	Localisation	Nature du doc.	Référence	Indice

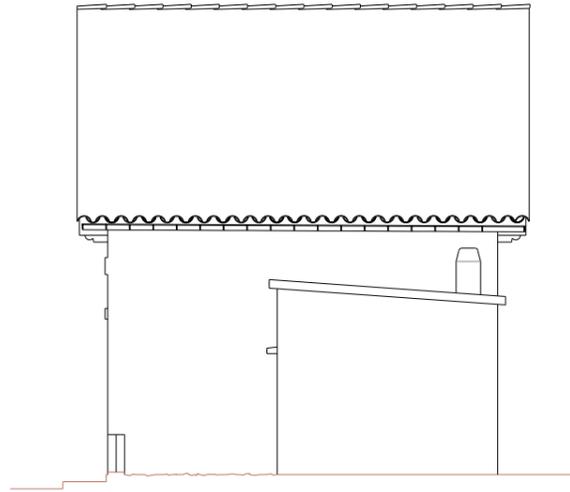

ELEVATION SUD

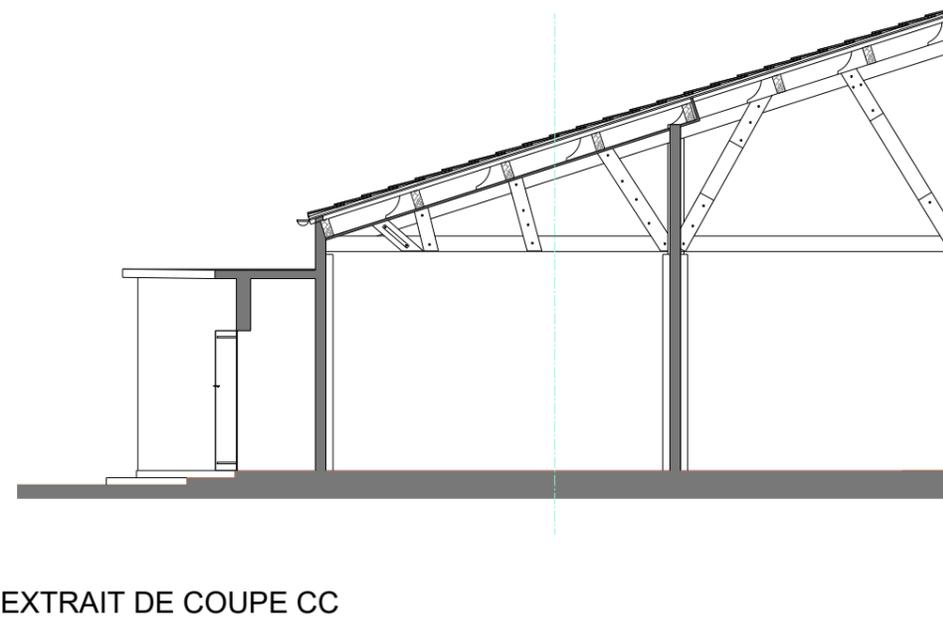

EXTRAIT DE COUPE CC

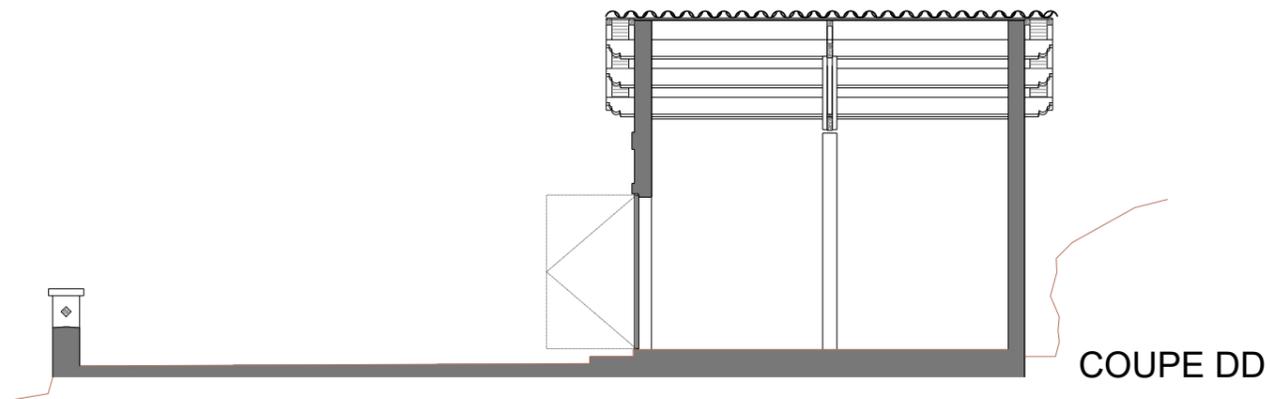

COUPE DD

REHABILITATION ET VALORISATION CULTURELLE ET TOURISTIQUE DU PHARE DU CAP BEAR A PORT- VENDRES

2.3.2 CAHIER DES PLANS ET DETAILS DU BATIMENT B

ETAT EXISTANT - Coupes et élévation Sud



MAITRE D'OUVRAGE
Communauté de Communes Albères Côte Vermelle Illibérés
3 impasse Charlemagne
66700 ARGELES SUR MER Cedex
Tél : +33 (0)4 68 81 63 77

signes_paysages | signes_archi

TASSERA espitalie consultants

MAITRE D'OEUVRE (MANDATAIRE)
SIGNES PAYSAGES
Agence Sud-Ouest, 13 Rue Roger Mirassou
33 800 BORDEAUX
Tél : +33 (0)5 56 31 51 18


Indice	Suivi des modifications	Conception	Vérif. / Valid.	Visa Mandataire
A	Première édition	NSM	SJC	SFY
B	Prise en compte remarques MOA	LVI	SJC	SFY

Date	Echelle	Format d'impression	Nom du fichier
05.10.2020	1/100	A3	PRO-SGN-BA-CB3-DT-2320-C.dwg

PRO	SGN	BA	CB3	DT	2320-2	C
Mission	Emetteur	Thème	Localisation	Nature du doc.	Référence	Indice

LEGENDE

 Cloisons à démolir

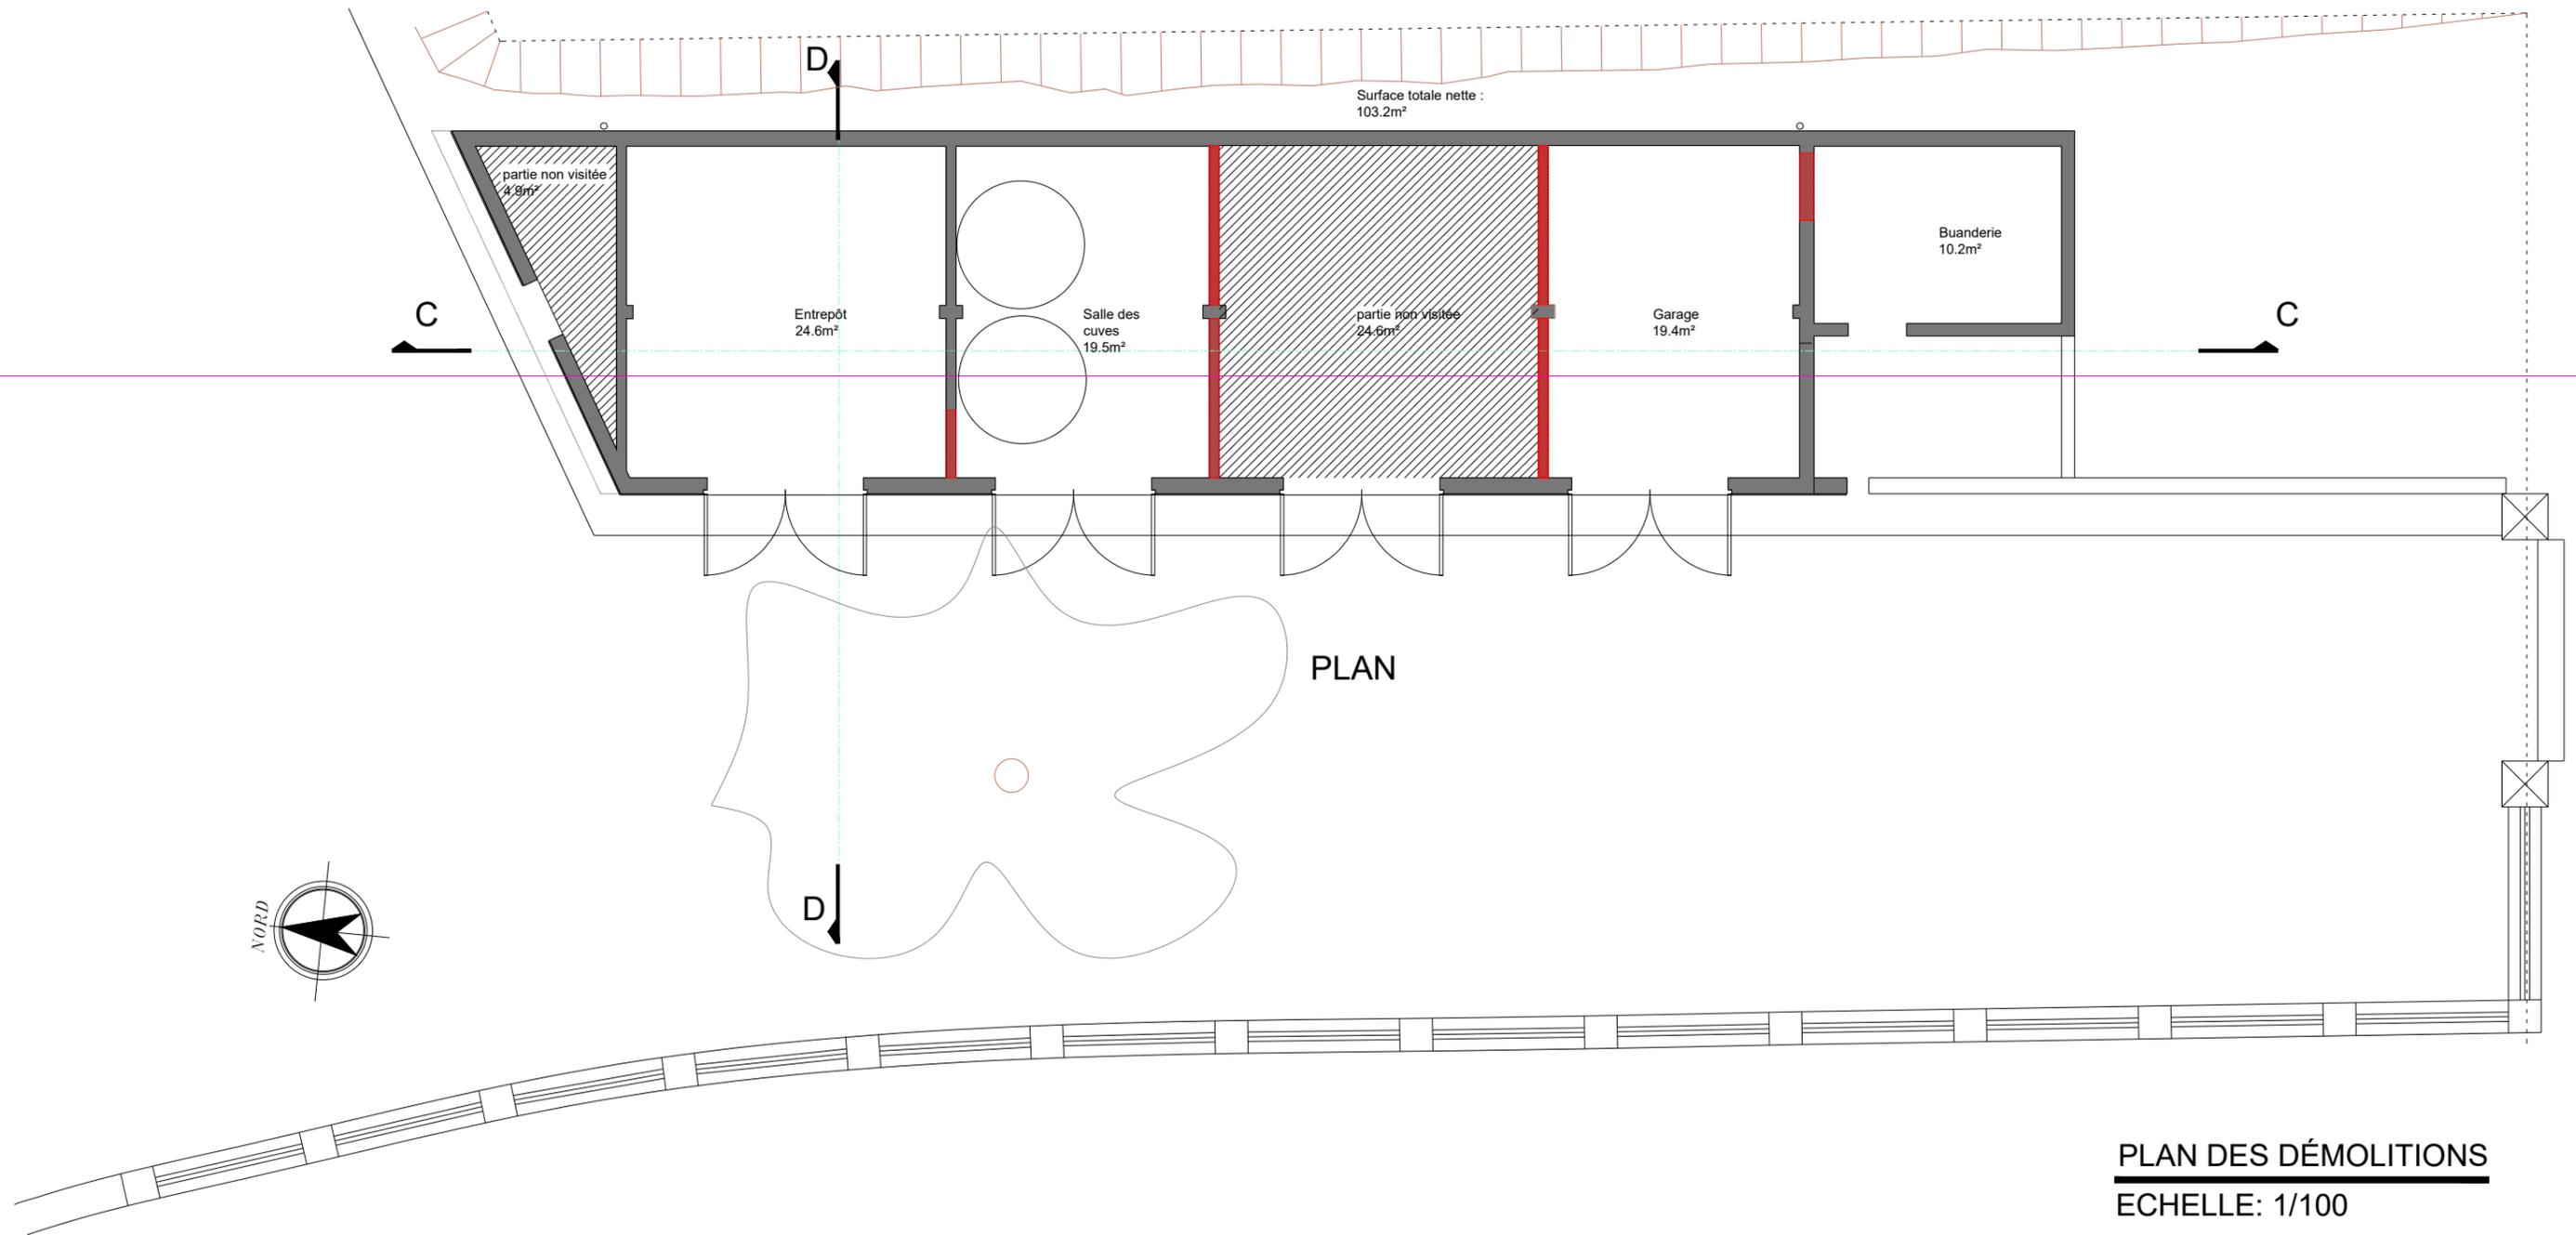

PLAN DES DÉMOLITIONS
ECHELLE: 1/100

REHABILITATION ET VALORISATION CULTURELLE ET TOURISTIQUE DU PHARE DU CAP BEAR A PORT- VENDRES

2.3.2 CAHIER DES PLANS ET DETAILS DU BATIMENT B

PLAN DES DEMOLITIONS



MAITRE D'OUVRAGE
 Communauté de Communes Albères Côte Vermeille Illibérés
 3 impasse Charlemagne
 66700 ARGELES SUR MER Cedex
 Tél : +33 (0)4 68 81 63 77

signes_paysages | signes_archi




MAITRE D'OEUVRE (MANDATAIRE)
 SIGNES PAYSAGES
 Agence Sud-Ouest, 13 Rue Roger Mirassou
 33 800 BORDEAUX
 Tél : +33 (0)5 56 31 51 18

Indice	Suivi des modifications	Conception	Vérif. / Valid.	Visa Mandataire
A	Première édition	NSM	SJC	SFY
C	Prise en compte remarques MOA	LVI	SJC	SFY

Date	Echelle	Format d'impression	Nom du fichier
05.10.2020	1/100	A3	PRO-SGN-BA-CB3-DT-2320-C.dwg

PRO	SGN	BA	CB3	DT	2320-3	C
Mission	Emetteur	Thème	Localisation	Nature du doc.	Référence	Indice

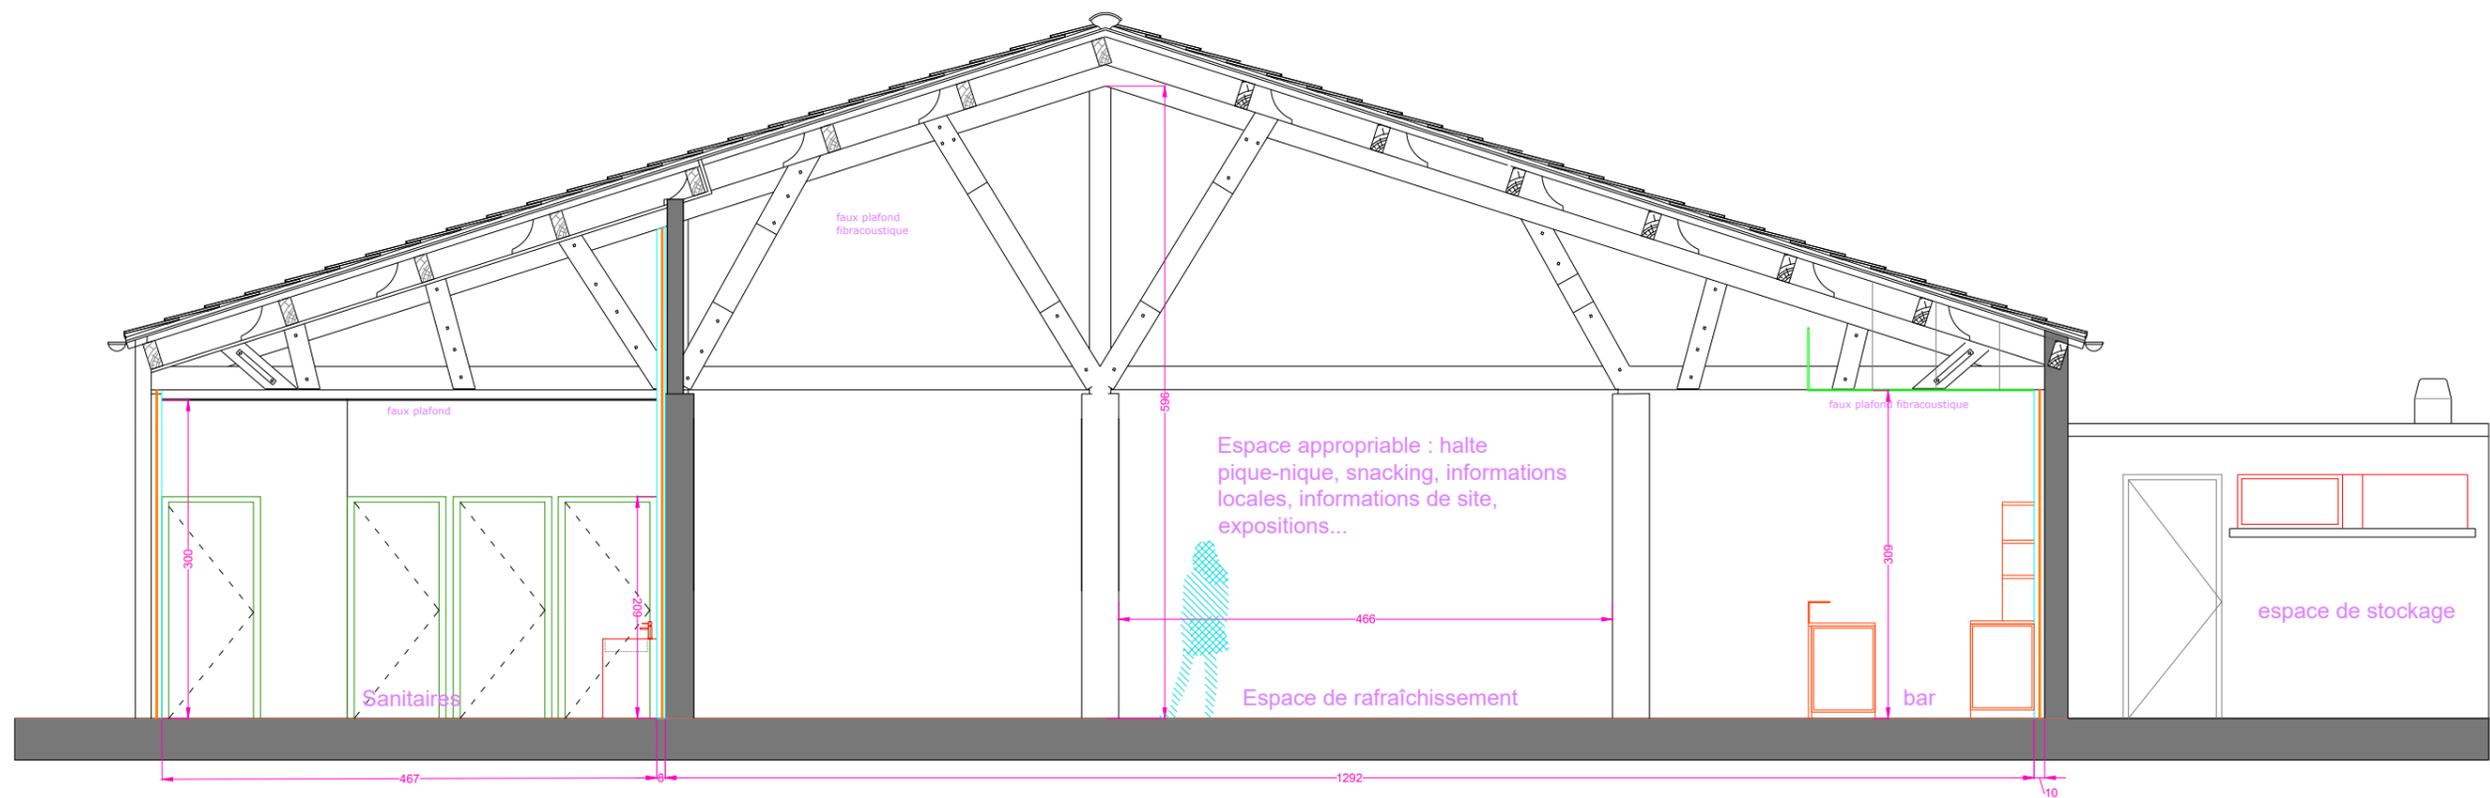

COUPE LONGITUDINALE

REHABILITATION ET VALORISATION CULTURELLE ET TOURISTIQUE DU PHARE DU CAP BEAR A PORT- VENDRES

2.3.2 CAHIER DES PLANS ET DETAILS DU BATIMENT B

ETAT PROJETE - Coupe longitudinale




MAITRE D'OUVRAGE
Communité de Communes Albères Côte Vermeille Illibris
3 impasse Charlemagne
66700 ARGÈLES SUR MER Cedex
Tél : +33 (0)4 68 81 63 77

signes_paysages | signes_archi | TASSERA espitalie | consultants

MAITRE D'OEUVRE (MANDATAIRE)
SIGNES PAYSAGES
Agence Sud-Ouest, 13 Rue Roger Mirassou
33 800 BORDEAUX
Tél : +33 (0)5 56 31 51 18

Indice	Suivi des modifications	Conception	Vérif. / Valid.	Visa Mandataire		
A	Première édition	NSM	SJC	SFY		
C	Prise en compte remarques MOA	LVI	SJC	SFY		
Date	Echelle	Format d'impression	Nom du fichier			
05.10.2020	1/75	A3	PRO-SGN-BA-CB3-DT-2320-C.dwg			
PRO	SGN	BA	CB3	DT	2320-4	C
Mission	Emetteur	Thème	Localisation	Nature du doc.	Référence	Indice

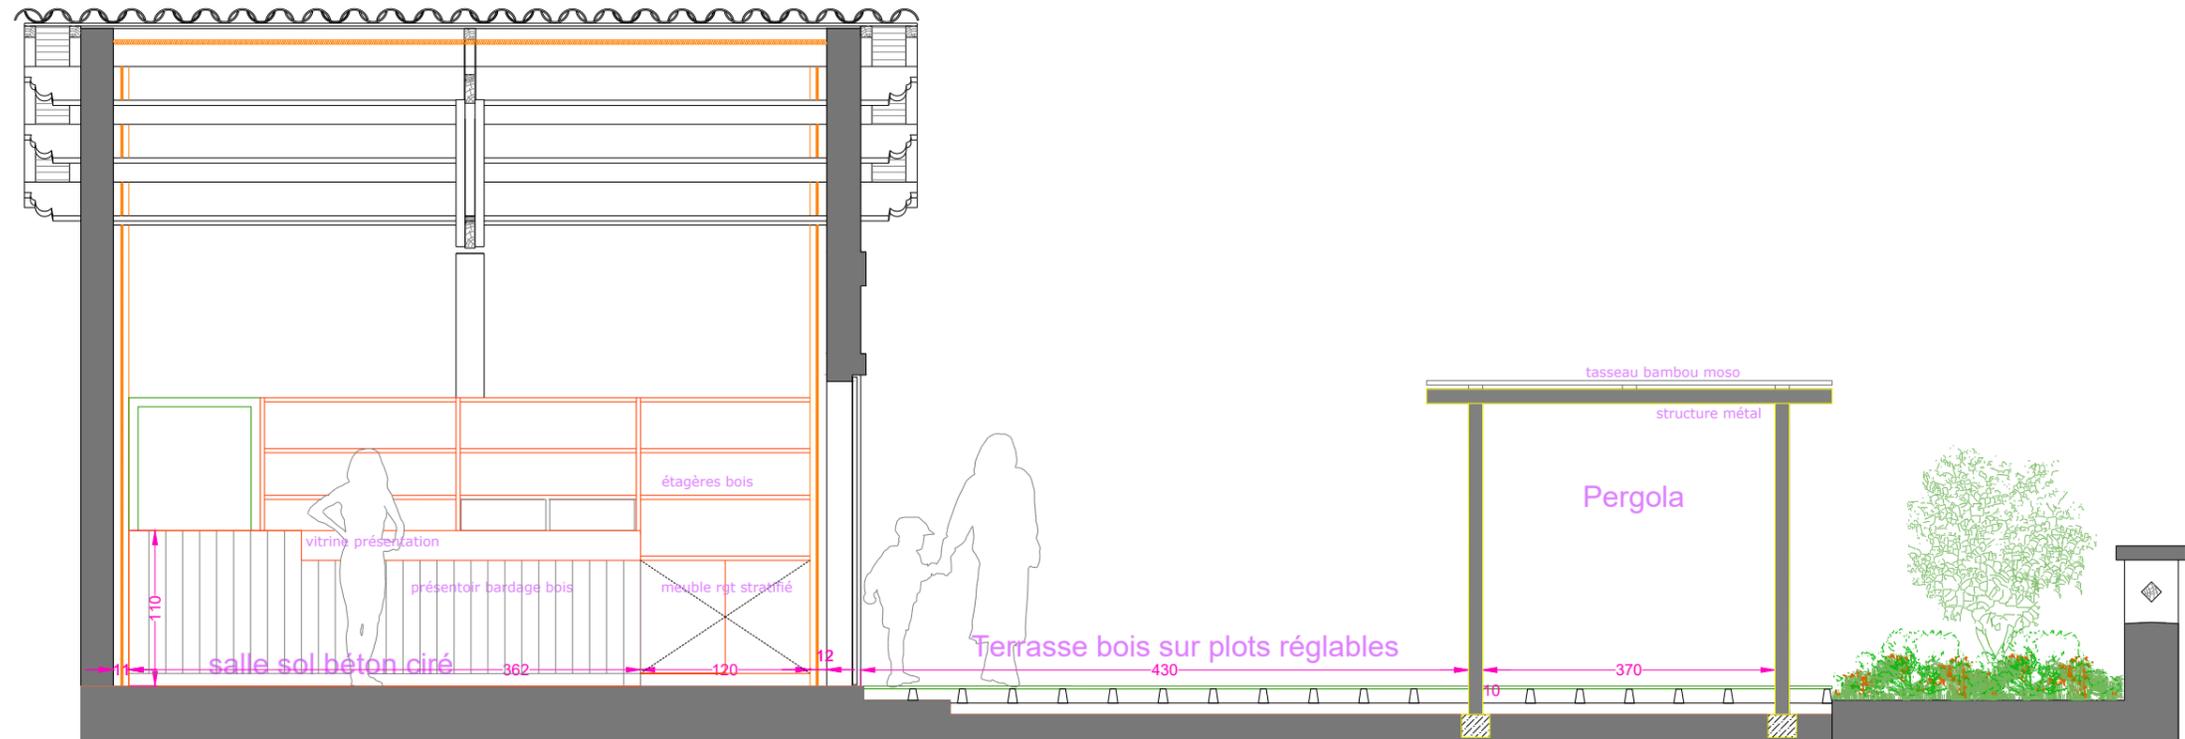

COUPE TRANSVERSALE

REHABILITATION ET VALORISATION CULTURELLE ET TOURISTIQUE DU PHARE DU CAP BEAR A PORT- VENDRES

2.3.2 CAHIER DES PLANS ET DETAILS DU BATIMENT B

ETAT PROJETE - Coupe transversale




MAITRE D'OUVRAGE
Communité de Communes Albères Côte Vermelle Illibris
3 impasse Charlemagne
66700 ARGELES SUR MER Cedex
Tél : +33 (0)4 68 81 63 77

signes_paysages | signes_archi



MAITRE D'OEUVRE (MANDATAIRE)
SIGNES PAYSAGES
Agence Sud-Ouest, 13 Rue Roger Mirassou
33 800 BORDEAUX
Tél : +33 (0)5 56 31 51 18

Indice	Suivi des modifications	Conception	Vérif. / Valid.	Visa Mandataire		
A	Première édition	NSM	SJC	SFY		
C	Prise en compte remarques MOA	LVI	SJC	SFY		
Date	Echelle	Format d'impression	Nom du fichier			
05.10.2020	1/50	A3	PRO-SGN-BA-CB3-DT-2320-C.dwg			
PRO	SGN	BA	CB3	DT	2320-5	C
Mission	Emetteur	Thème	Localisation	Nature du doc.	Référence	Indice

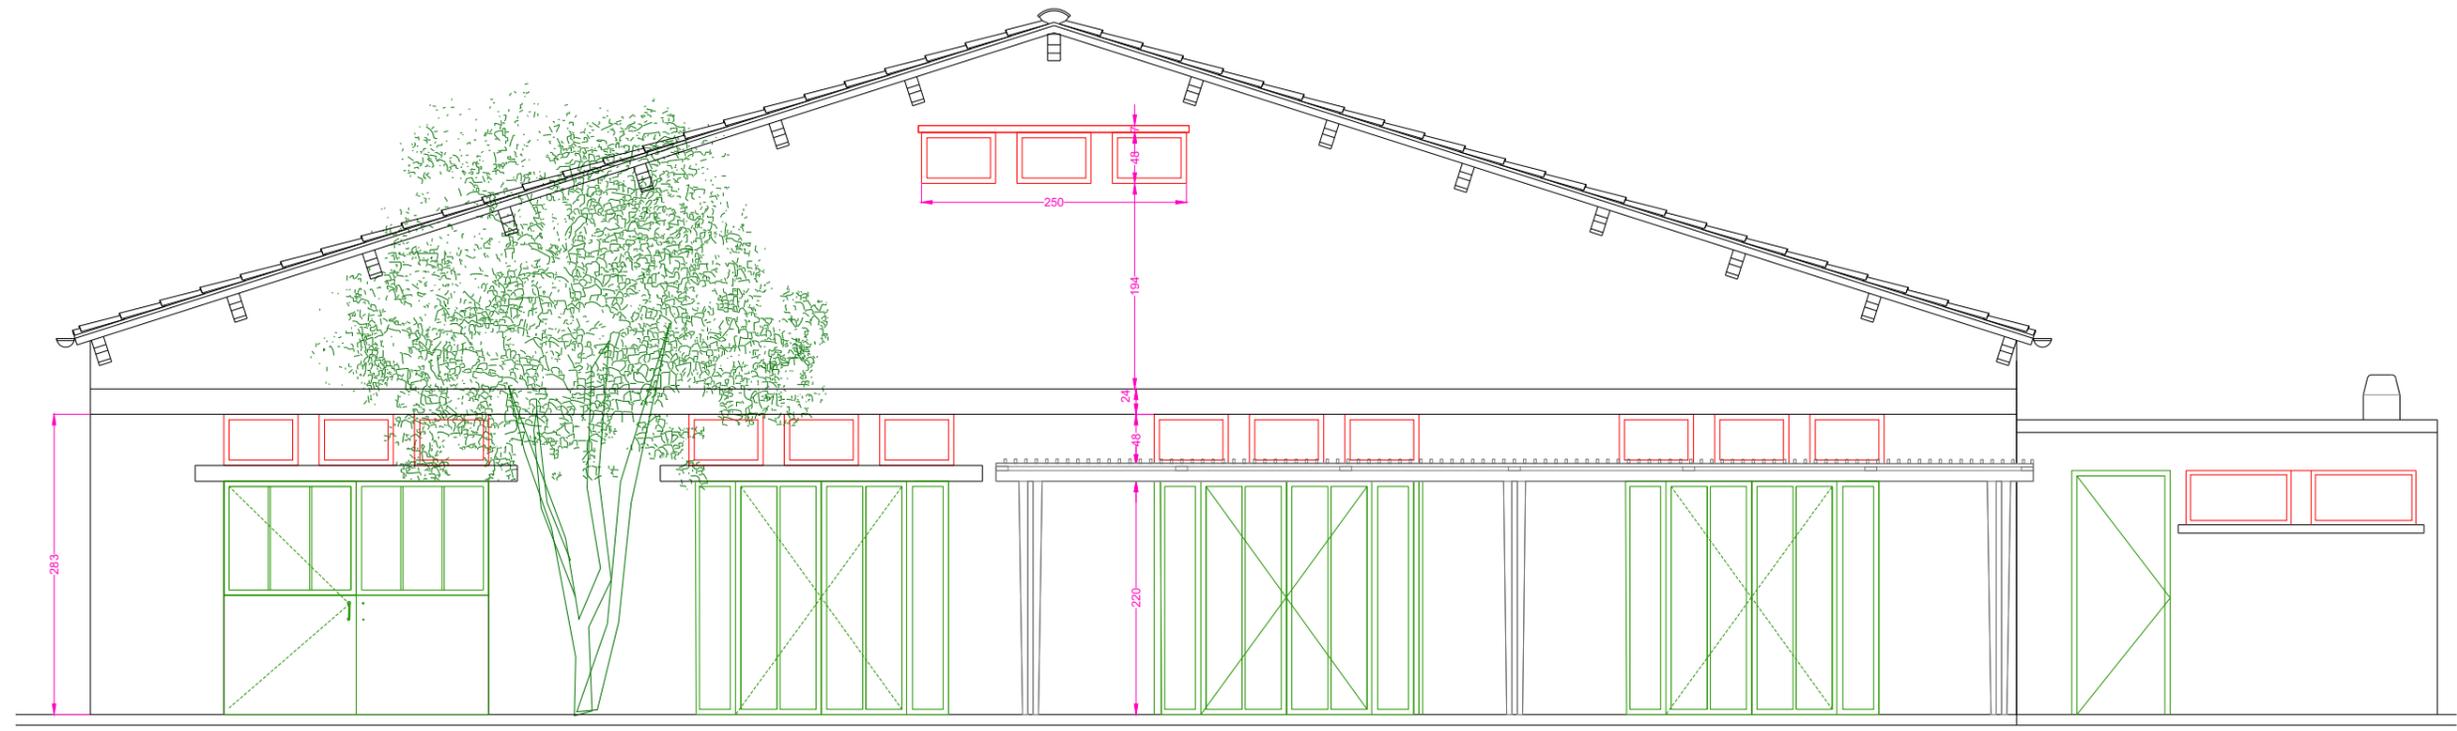

ELEVATION OUEST

REHABILITATION ET VALORISATION CULTURELLE ET TOURISTIQUE DU PHARE DU CAP BEAR A PORT- VENDRES

2.3.2 CAHIER DES PLANS ET DETAILS DU BATIMENT B

ETAT PROJETE - Elevation façade Ouest



MAITRE D'OUVRAGE
Communauté de Communes Albères Côte Vermelle Illibris
3 impasse Charlemagne
66700 ARGELES SUR MER Cedex
Tél : +33 (0)4 68 81 63 77

signes_paysages signes_archi




MAITRE D'OEUVRE (MANDATAIRE)
SIGNES PAYSAGES
Agence Sud-Ouest, 13 Rue Roger Mirassou
33 800 BORDEAUX
Tél : +33 (0)5 56 31 51 18

Indice	Suivi des modifications	Conception	Vérif. / Valid.	Visa Mandataire
A	Première édition	NSM	SJC	SFY
C	Prise en compte remarques MOA	LVI	SJC	SFY

Date	Echelle	Format d'impression	Nom du fichier
05.10.2020	1/75	A3	PRO-SGN-BA-CB3-DT-2320-C.dwg

PRO	SGN	BA	CB3	DT	2320-7	C
Mission	Emetteur	Thème	Localisation	Nature du doc.	Référence	Indice

ELEVATION SUD

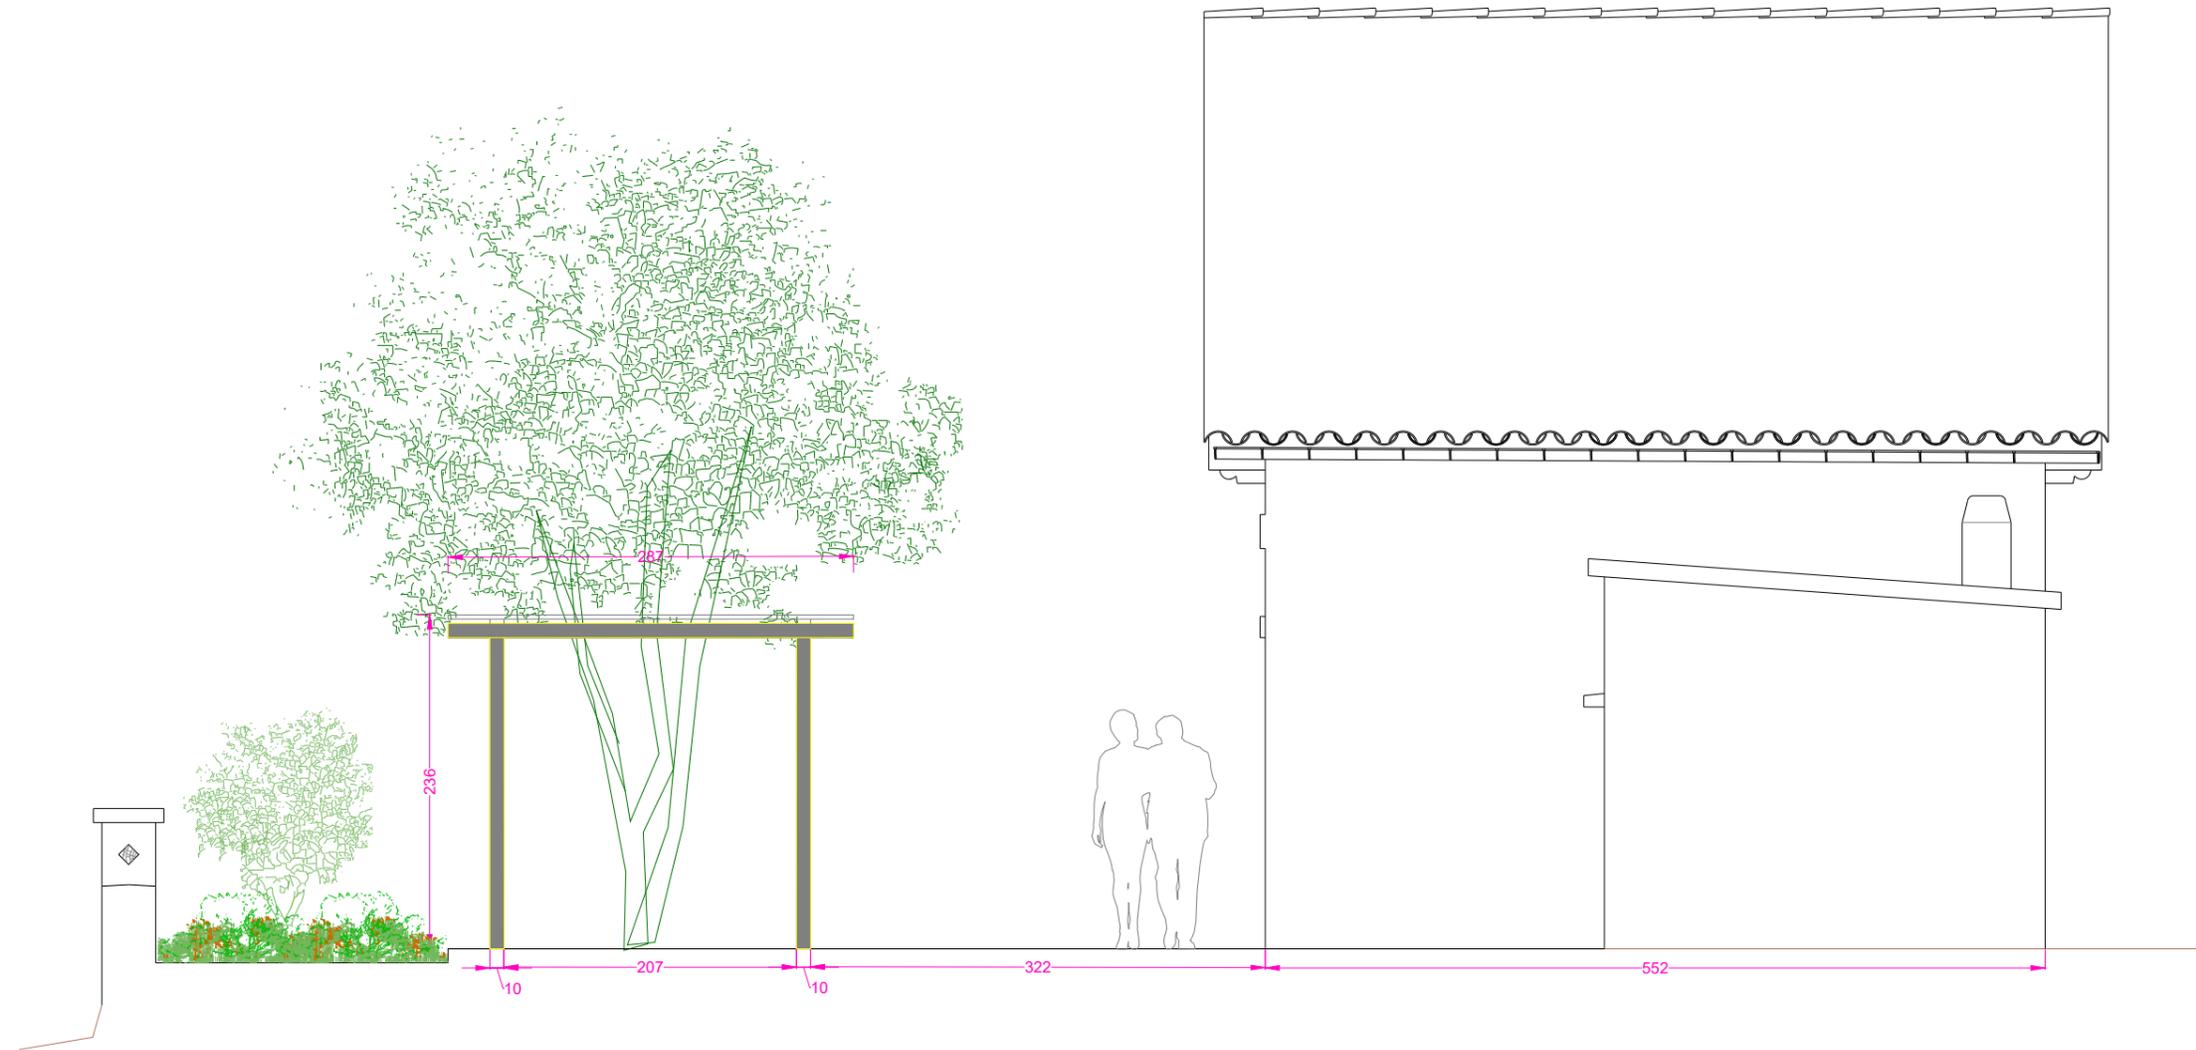

REHABILITATION ET VALORISATION CULTURELLE ET TOURISTIQUE DU PHARE DU CAP BEAR A PORT- VENDRES

2.3.2 CAHIER DES PLANS ET DETAILS DU BATIMENT B

ETAT PROJETE - Elevation façade Sud



MAITRE D'OUVRAGE
Communité de Communes Albères Côte Vermelle Illibris
3 impasse Charlemagne
66700 ARGELES SUR MER Cedex
Tél : +33 (0)4 68 81 63 77

signes_paysages | signes_archi



MAITRE D'OEUVRE (MANDATAIRE)
SIGNES PAYSAGES
Agence Sud-Ouest, 13 Rue Roger Mirassou
33 800 BORDEAUX
Tél : +33 (0)5 56 31 51 18

Indice	Suivi des modifications	Conception	Vérif. / Valid.	Visa Mandataire
A	Première édition	NSM	SJC	SFY
C	Prise en compte remarques MOA	LVI	SJC	SFY

Date	Echelle	Format d'impression	Nom du fichier
05.10.2020	1/50	A3	PRO-SGN-BA-CB3-DT-2320-C.dwg

PRO	SGN	BA	CB3	DT	2320-8	C
Mission	Emetteur	Thème	Localisation	Nature du doc.	Référence	Indice