

COMMUNE DE PORT- VENDRES

Plans de la Bâche de distribution et du surpresseur du sémaphore

Lieu dit CAP BEAR



Legende :

- ✗ Reduite à déceler
 - Crépine
 - Vane
 - ✗ Vane fermée
 - ✗ Clapet anti-retour à double battant
 - Suppresseur
 - Pressostat
 - ✗ Vane motorisée
 - ✗ Stabilisateur nivel + boîte à boues en amont
- Réseau de distribution
 - Réseau adduction
 - Réseau d'évacuation / décharge
 - Réseau électrique
 - Compteur
 - Réseau de chloration
 - Différentes canalisations verticales
 - Galle d'aération en partie haute
 - Bouillie de Chlore gazeux
- Mur en béton armé (sp 20cm)
 - Mur en agglomérés à bandelier (sp 20cm)


Phase	Affaire N°	Système de coordonnées	Echelle :	N°5
PRO	-	-	1/50	

PURE Ingénierie et Analyses
environnement


TEGOSUD - 440, Rue James WATT
 65300 PERRISMAN - FRANCE
 Tél: 04 83 85 50 40 Fax: 04 83 85 52 71

indon	date	débit par	visa	modification	verifié par	visa
06						
04						
03						
02	25/10/19	MAURITTE		Couleur	TLMARCELLE	
01						

Vue de dessus Bâche de distribution et surpresseur du sémaphore

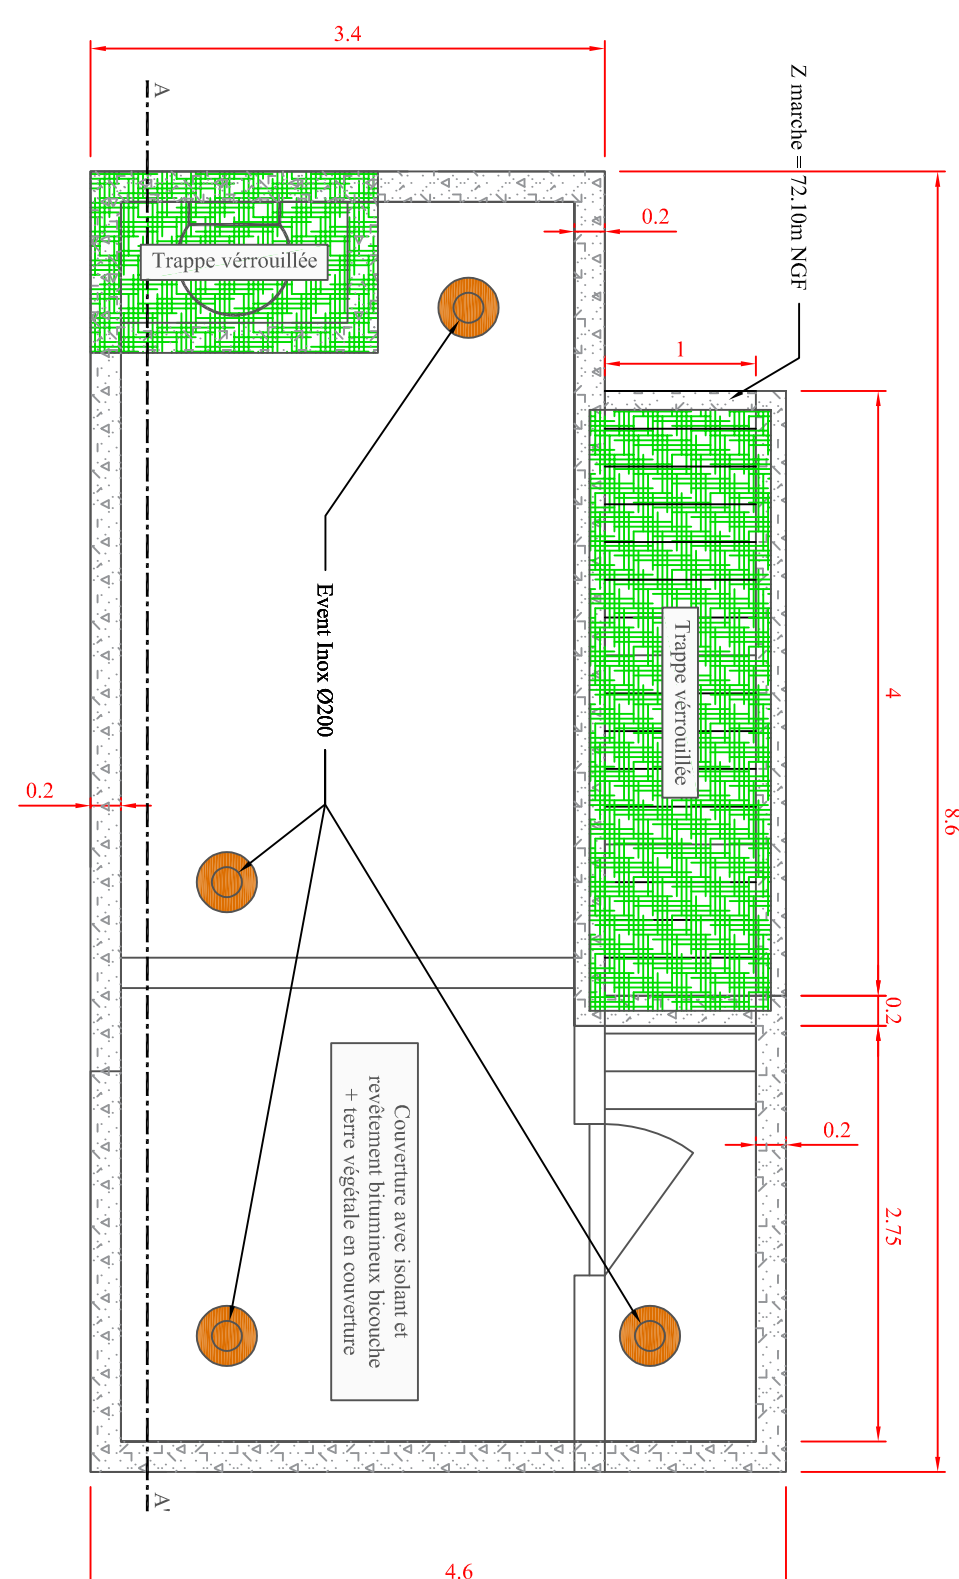

Coupe Horizontale BB' Bâche de distribution et surpresseur du sémaphore

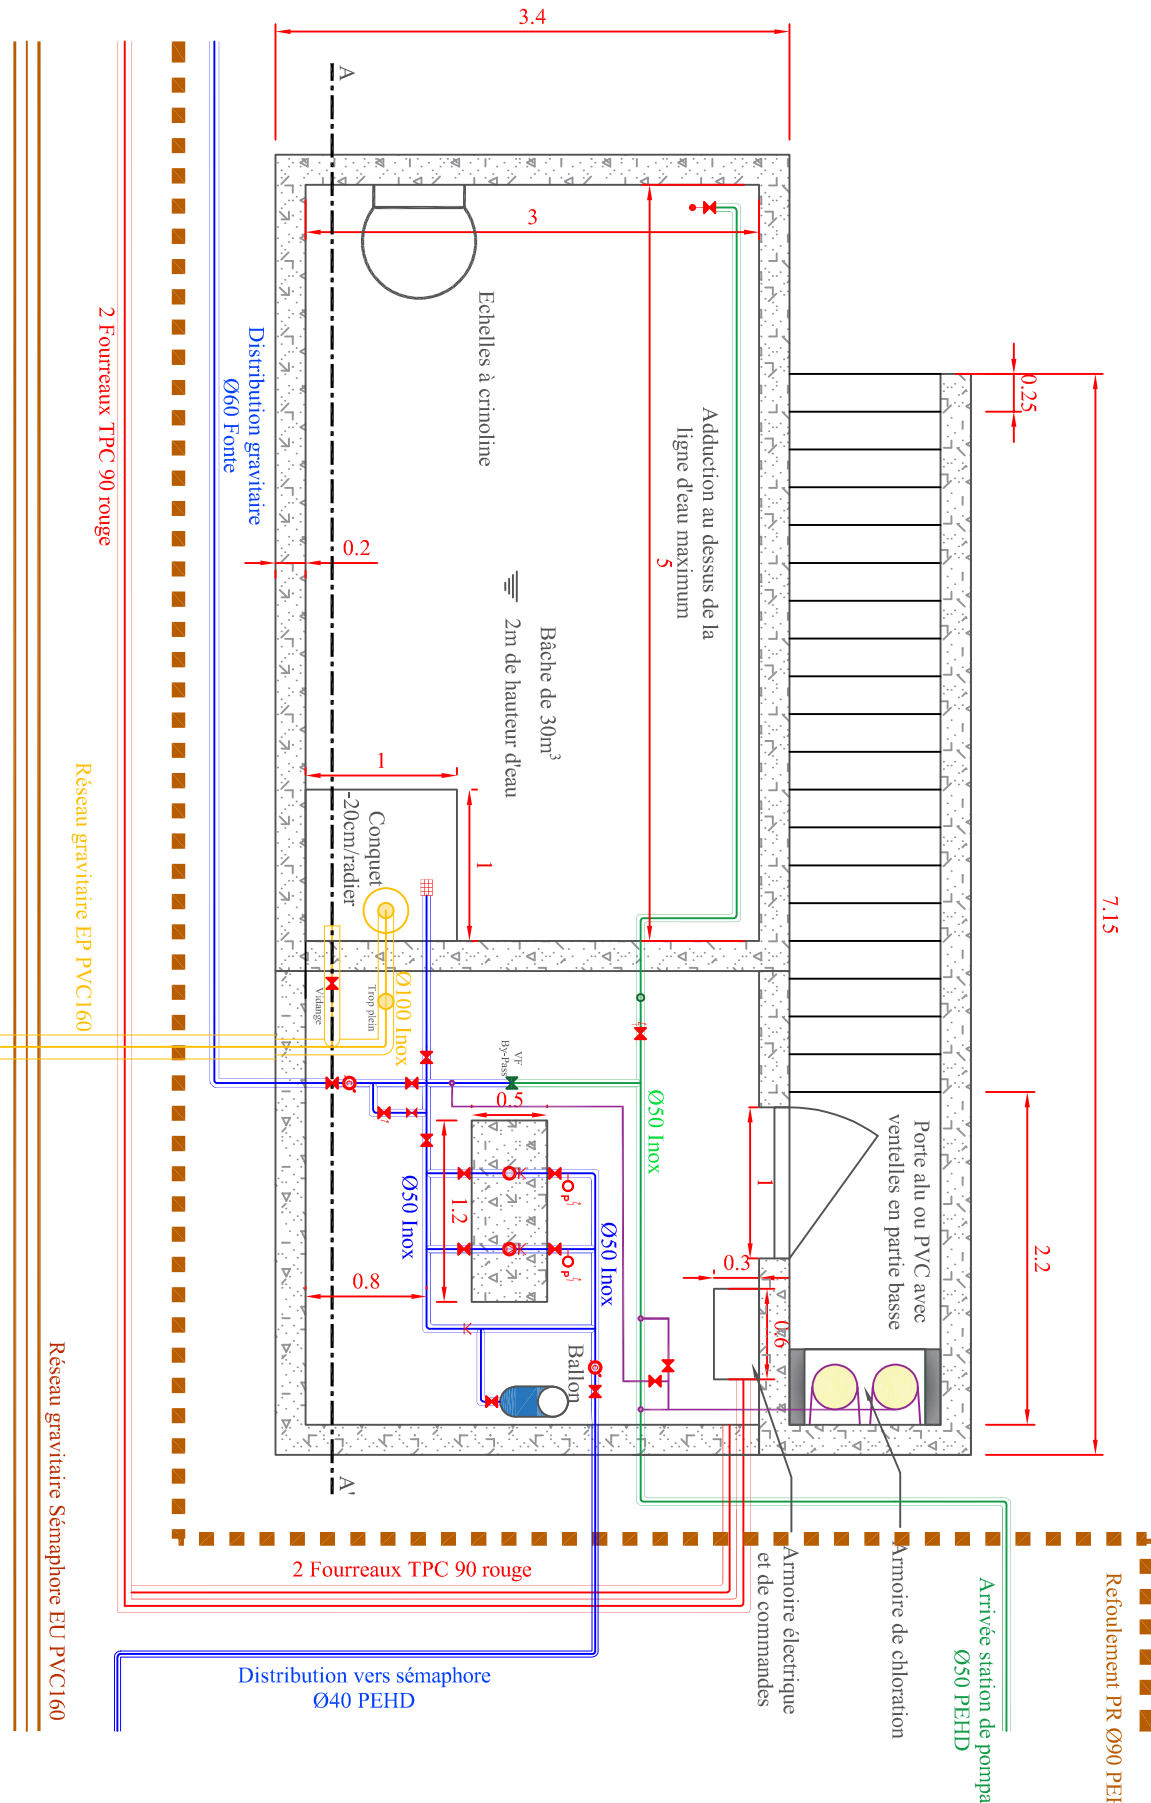

Coupe Verticale AA' Bâche de distribution et surpresseur du sémaphore

