



ALBÈRES
CÔTE VERMEILLE
ILLIBÈRIS
Communauté de Communes

PURPE
environnement

Ingénierie et Analyses

TECNOSUD - 440, Rue James Watt
66100 PERPIGNAN - FRANCE
Té: 04 68 68 58 48 Fax: 04 68 68 65 71


PERMIS D'AMENAGER - Lieu dit CAP BÉAR
Coupe transversale de fossé avec encorbellement sur ouvrage

Avant / Après


Ech VP:	Vérifié par :	Système de coordonnées	Phase	Indice
1/100	T. Lamorille	-	PRO	1
Etabli par : M.Motte		Date : 21-09-2020	Feuille : 1 / 1	

REVISIONS				
Etabli par	Indice	Description	Date	Vérifié par

Ech : 1/50

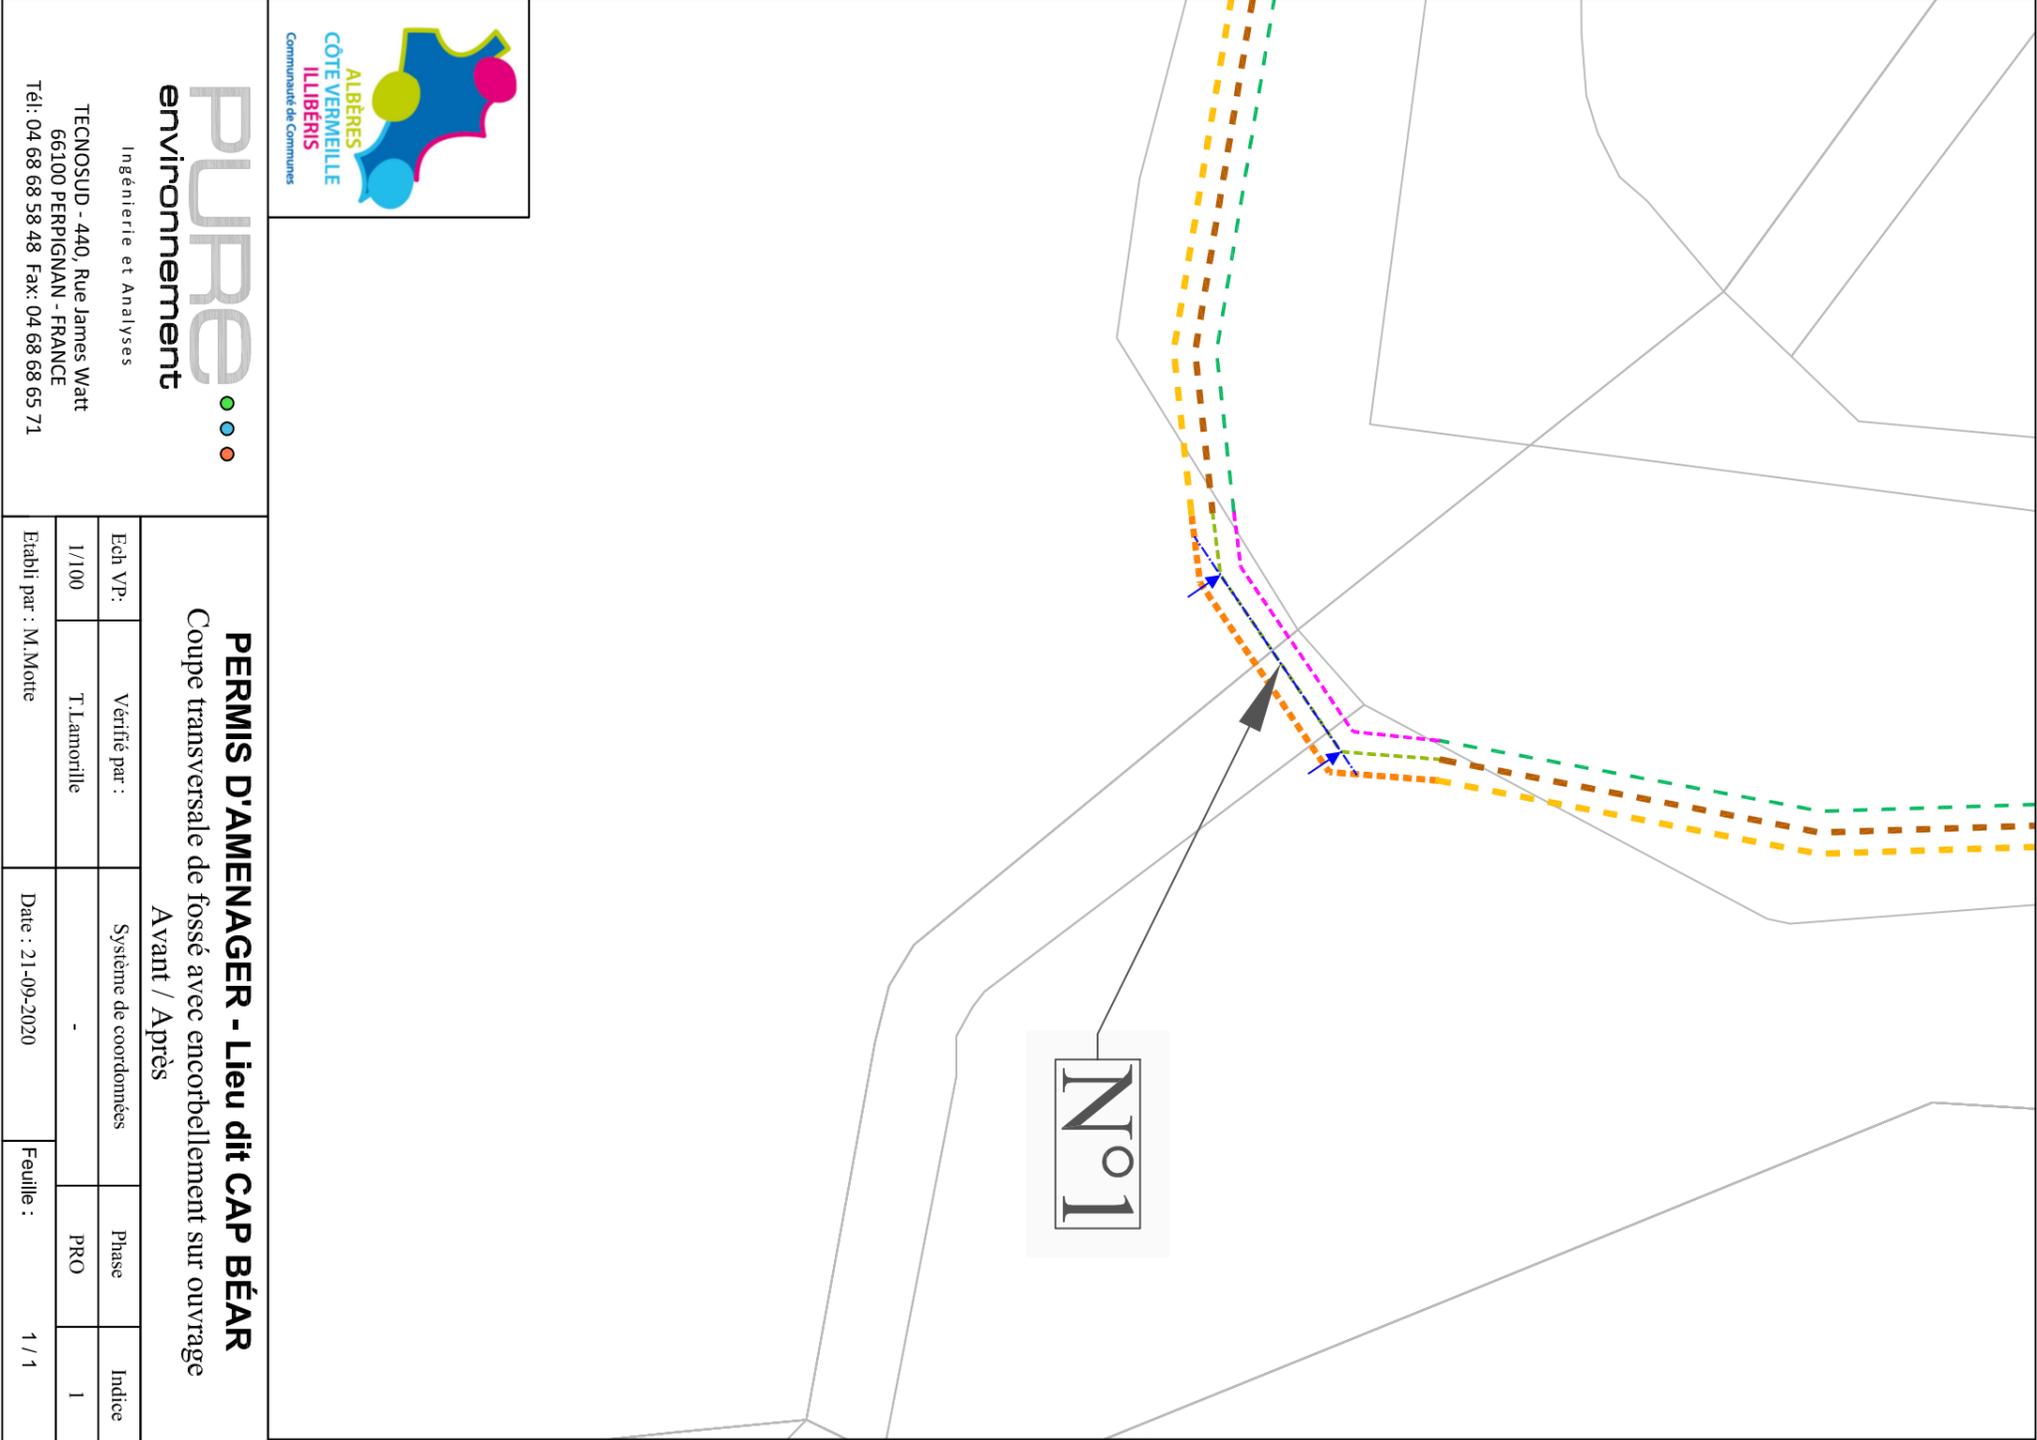


N°1

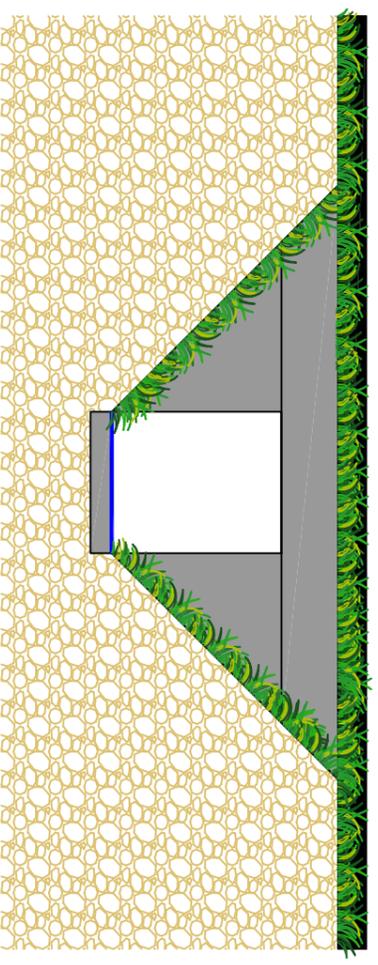

Avant

Ech : 1/50

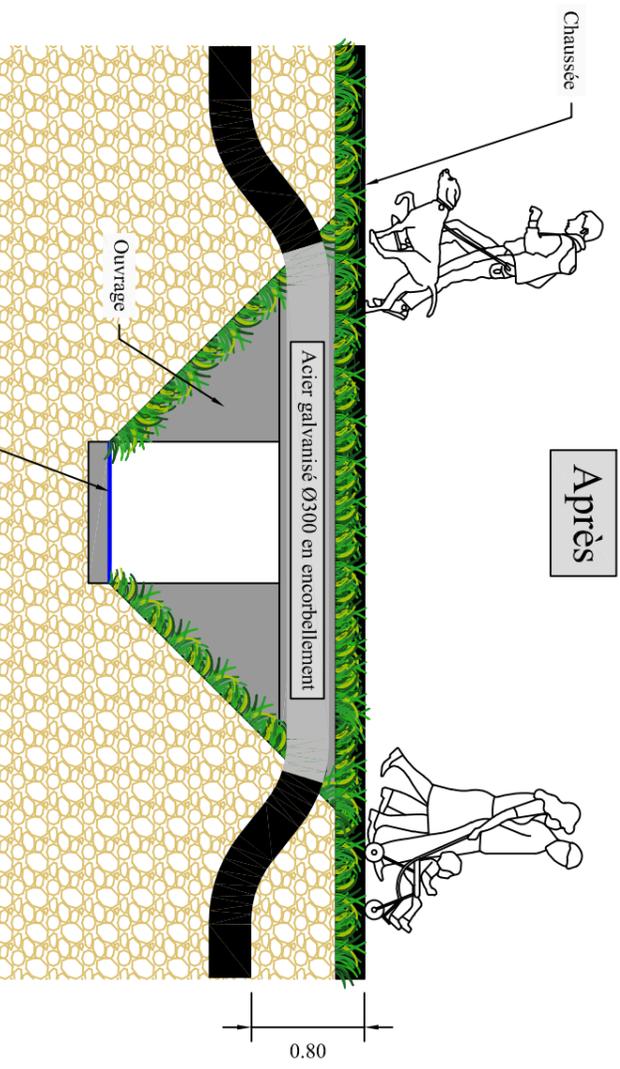

Après

0.80

Fe Fossé

Ouvrage

Chaussée

Acier galvanisé Ø300 en encorbellement