Raccordement sur réseau BT Aérien

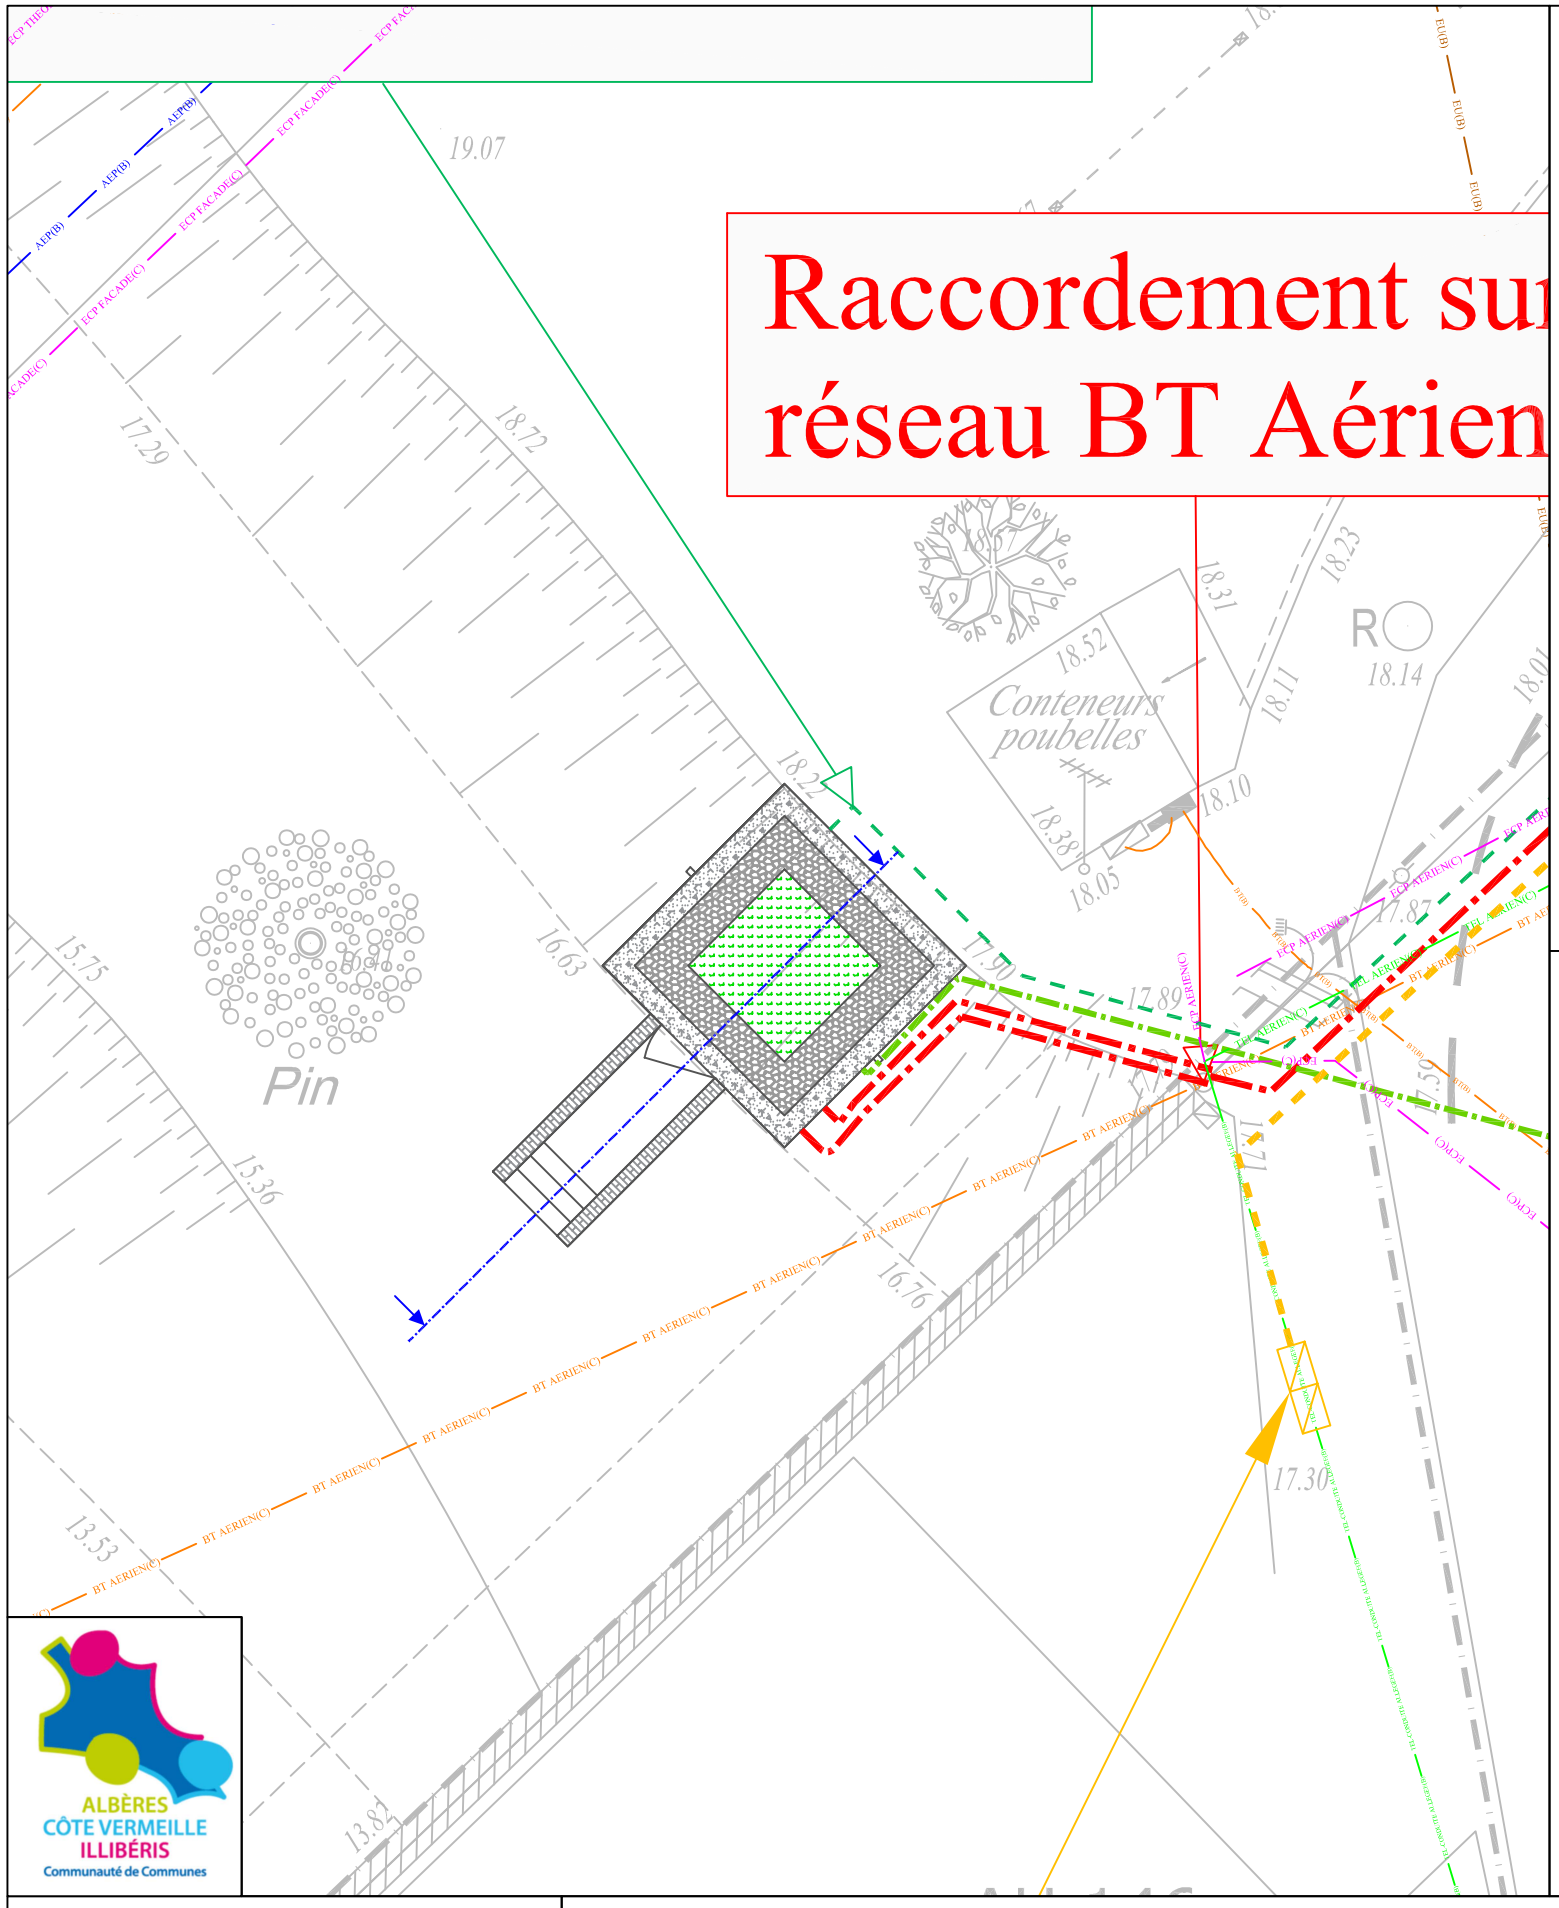

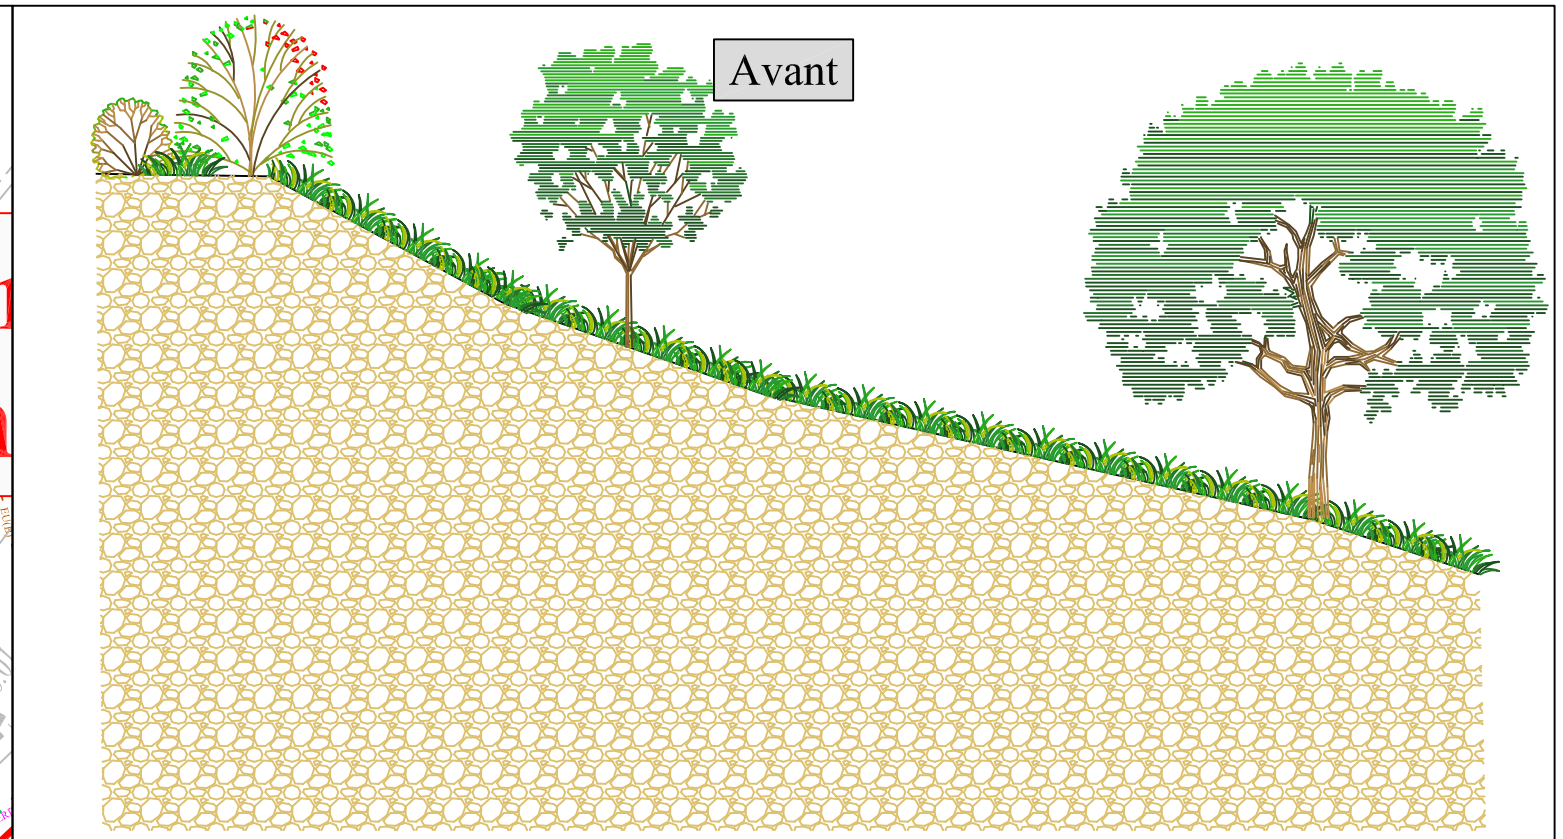

Ech :1/50

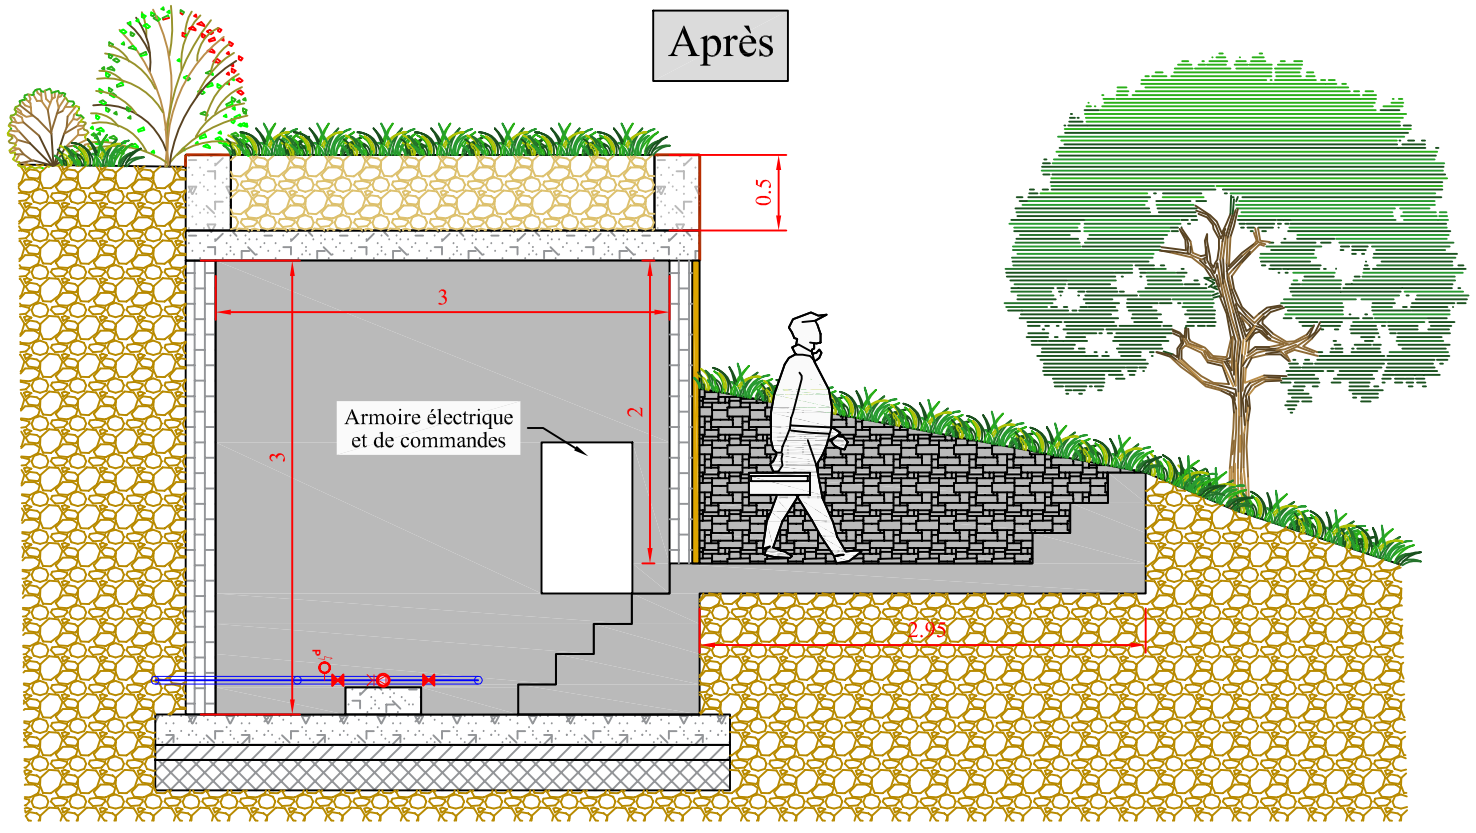

Ech :1/50

ALBÈRES
CÔTE VERMEILLE
ILLIBÉRIS
Communauté de Communes

PURE environnement
Ingénierie et Analyses

TECNOSUD - 440, Rue James Watt
66100 PERPIGNAN - FRANCE
Tél: 04 68 68 58 48 Fax: 04 68 68 65 71

PERMIS D'AMENAGER - Lieu dit CAP BÉAR

Coupe transversale de la Station de pompage - Avant / Après

Ech VP:	Vérifié par :	Système de coordonnées	Phase	Indice
1/100	T.Lamorille	-	PRO	1
Etabli par : M.Motte		Date : 21-09-2020	Feuille :	1 / 1

REVISIONS

Etabli par	Indice	Description	Date	Vérifié par