


PURPE
 environnement
 Ingénierie et Analyses
 TECNOSUD - 440, Rue James Watt
 66100 PERPIGNAN - FRANCE
 Tél: 04 68 68 58 48 Fax: 04 68 68 65 71

PERMIS D'AMENAGER - Lieu dit CAP BÉAR
 Coupe transversale du surpresseur du Sémaphore - Avant / Après

Ech VP:	Vérifié par :	Système de coordonnées	Phase	Indice
1/100	T. Lamorille	-	PRO	1
Etabli par : M.Motte		Date : 21-09-2020	Feuille : 1 / 1	

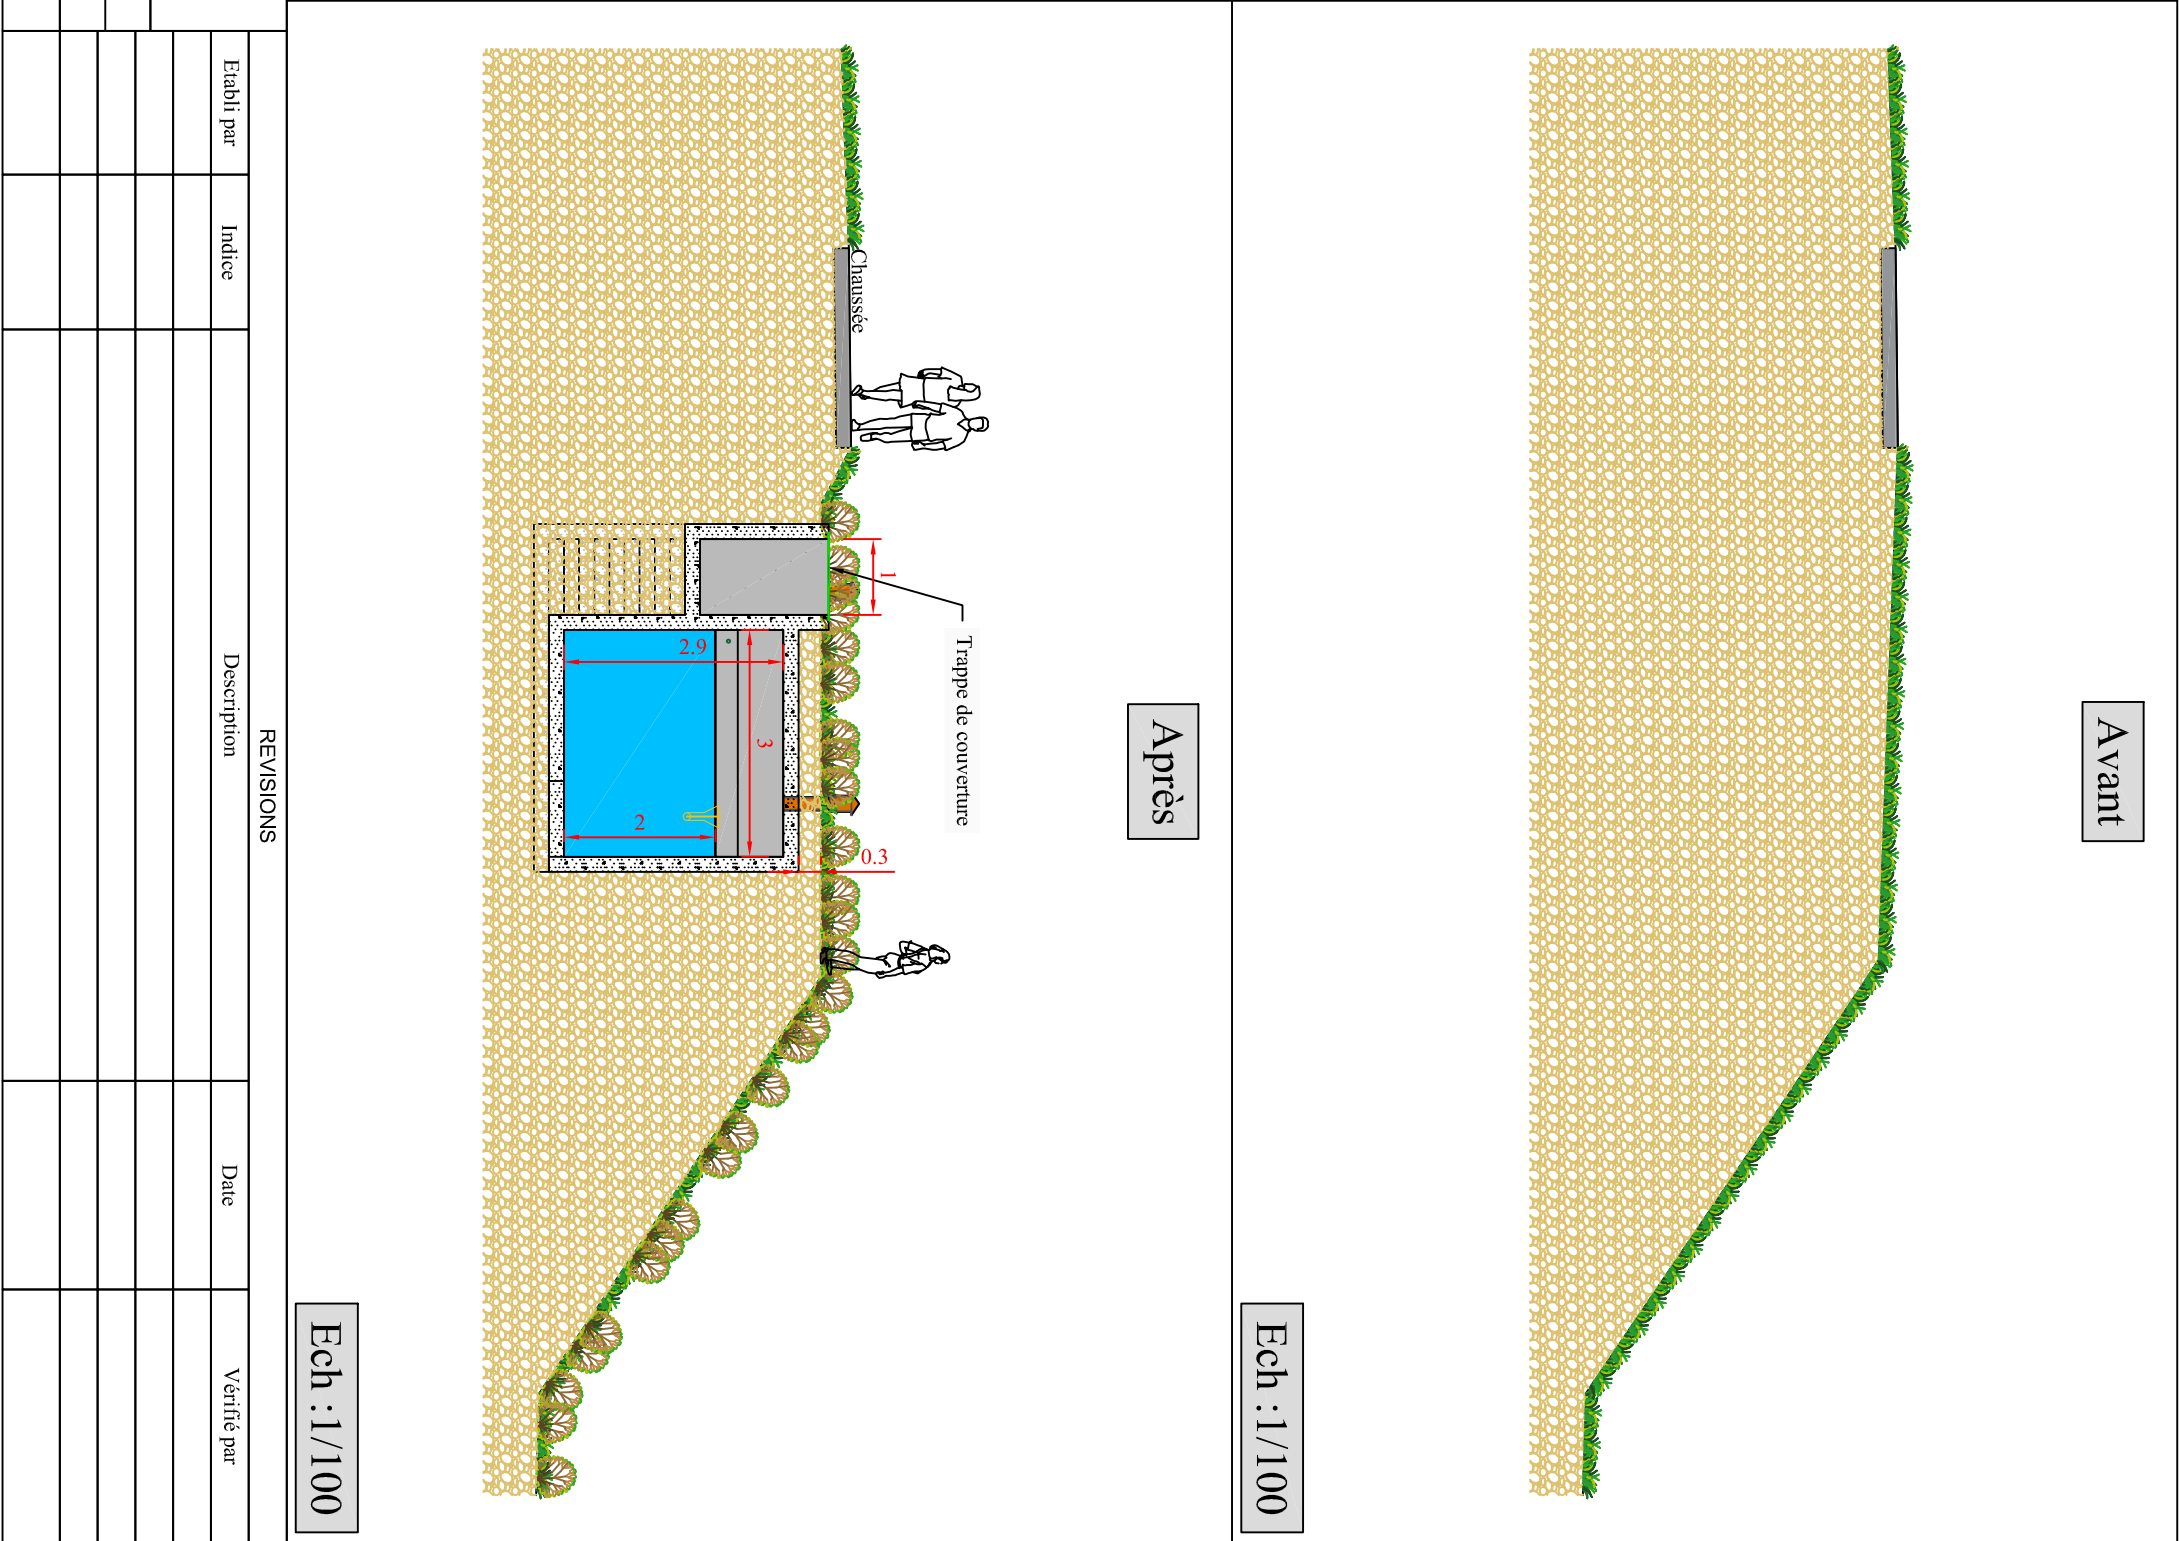

REVISIONS

Etabli par	Indice	Description	Date	Vérifié par

Ech : 1/100

Ech : 1/100