


VUE PC8

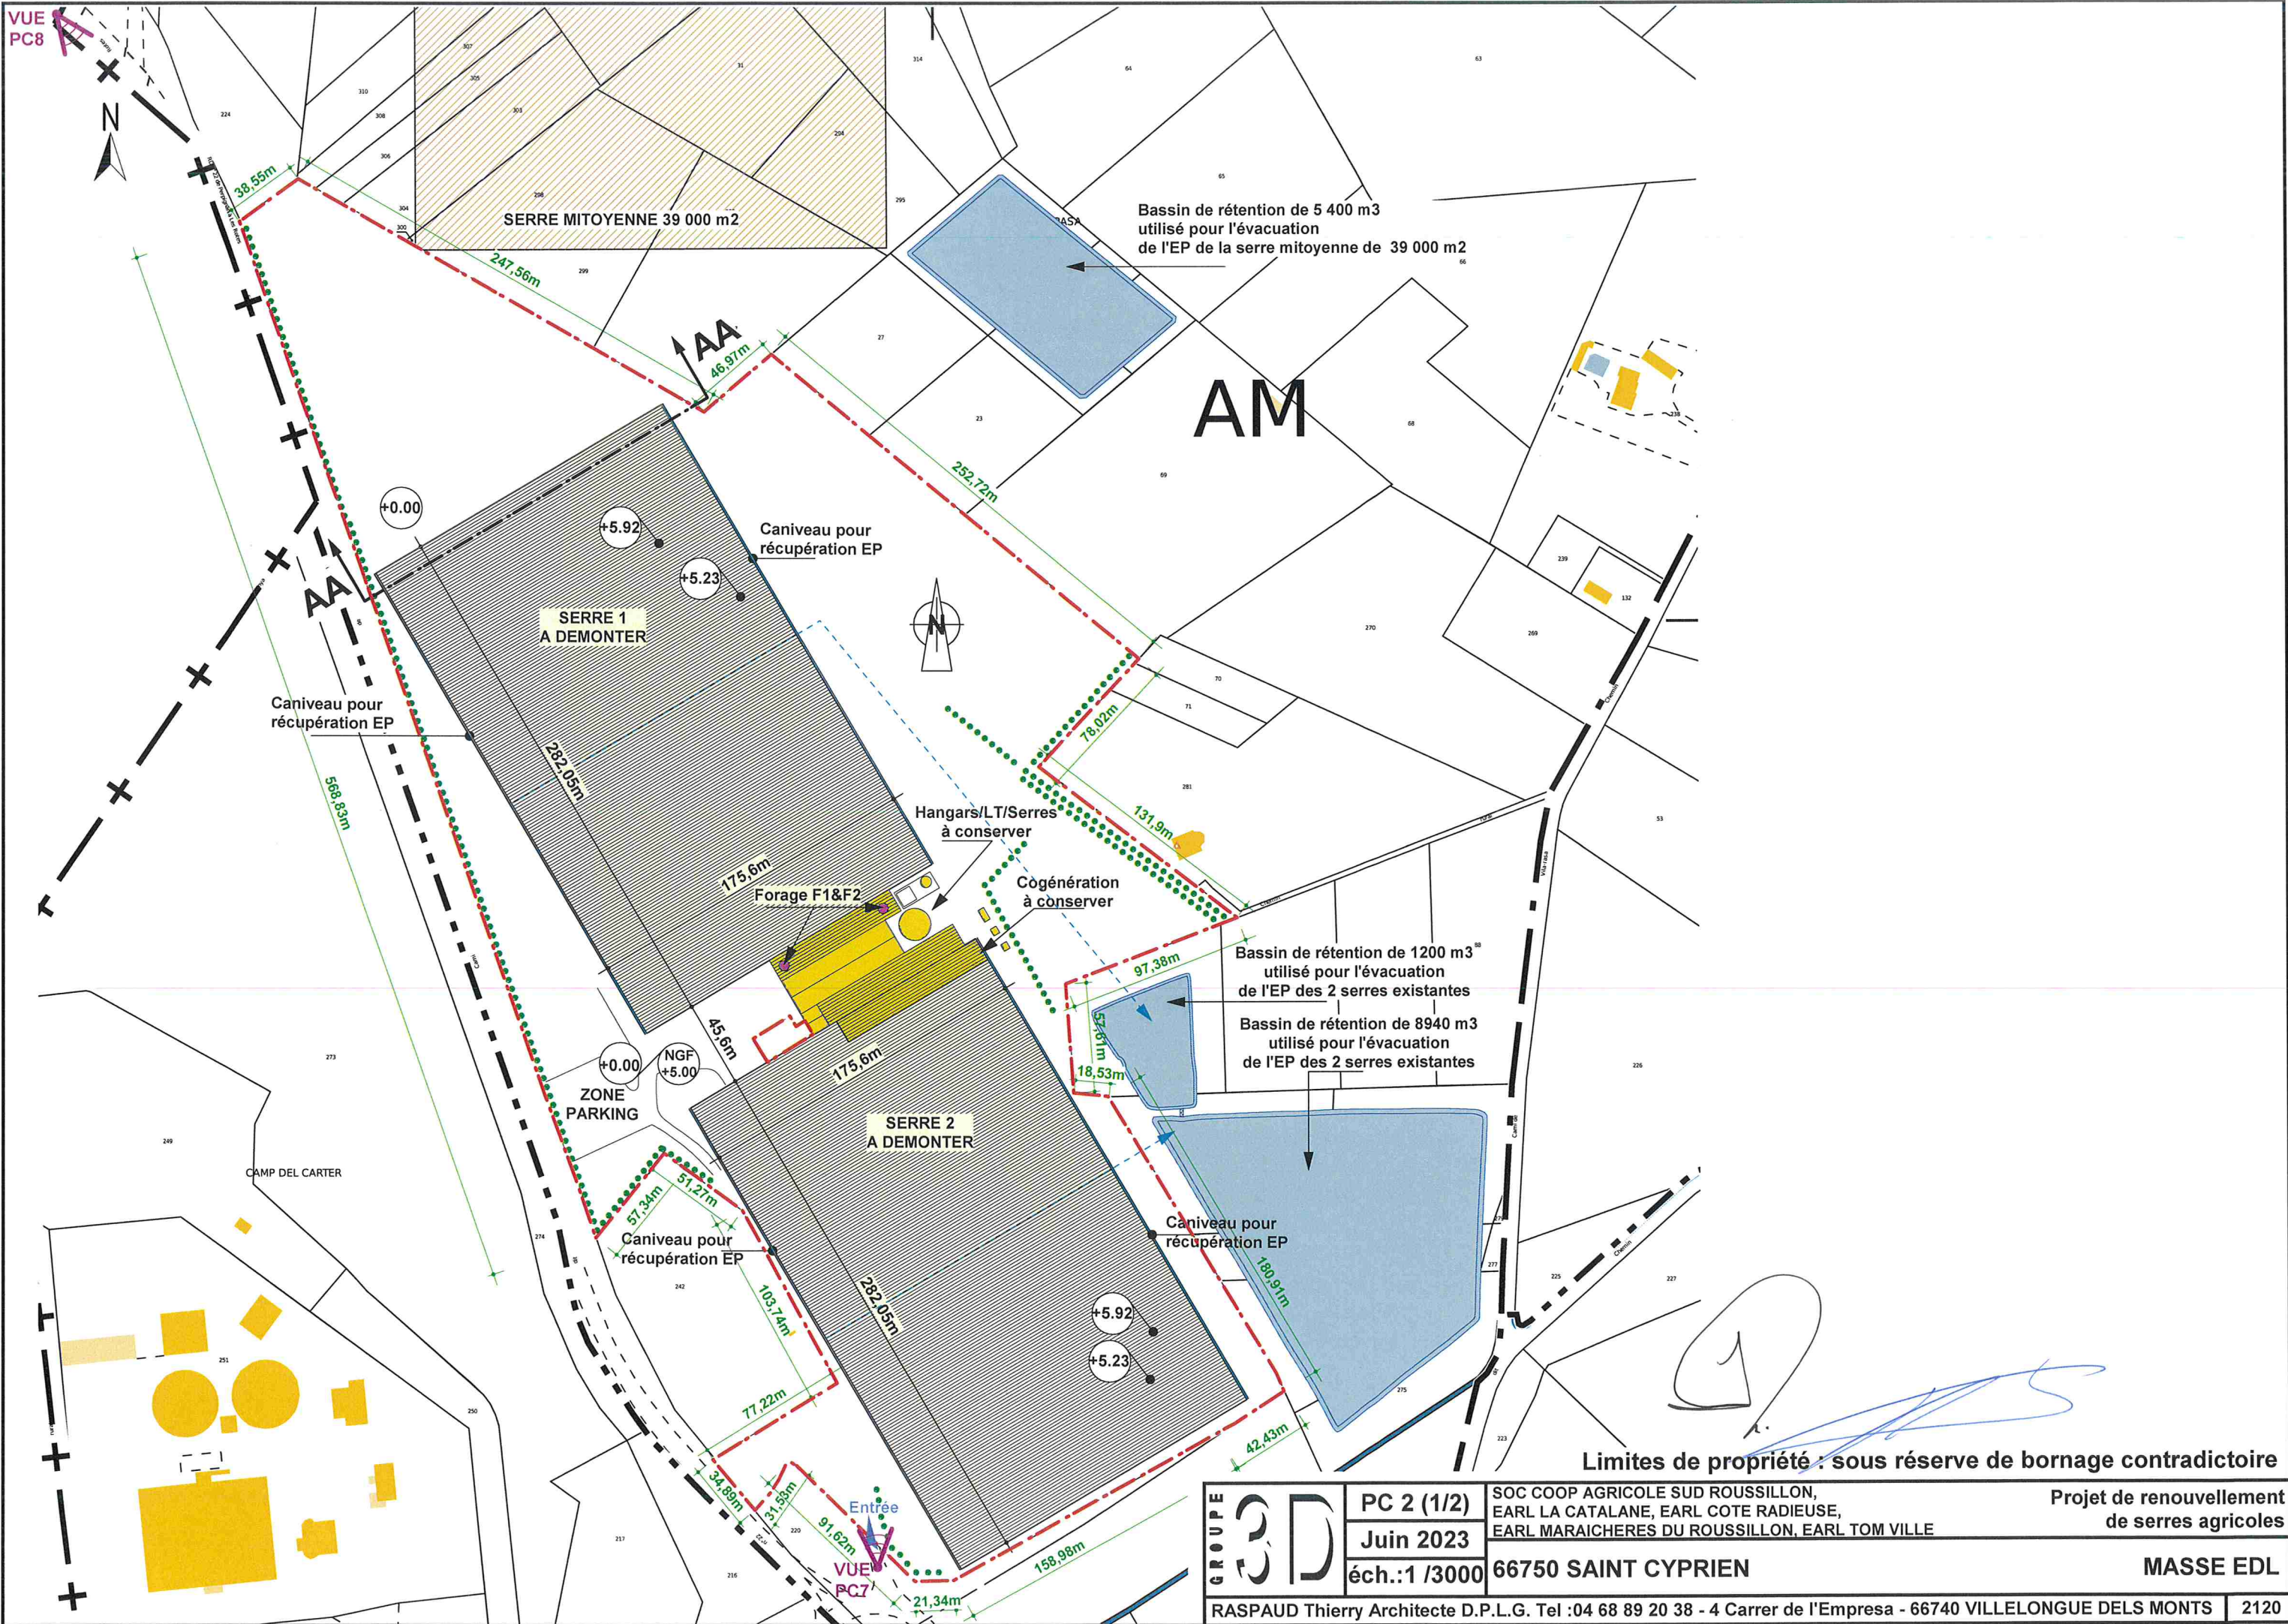

Bassin de rétention de 5 400 m³
 utilisé pour l'évacuation
 de l'EP de la serre mitoyenne de 39 000 m²

AM

SERRE MITOYENNE 39 000 m²

SERRE 1
 A DEMONTER

Caniveau pour
 récupération EP

Caniveau pour
 récupération EP

Hangars/LT/Serres
 à conserver

Forage F1&F2

Cogénération
 à conserver

Bassin de rétention de 1200 m³
 utilisé pour l'évacuation
 de l'EP des 2 serres existantes

Bassin de rétention de 8940 m³
 utilisé pour l'évacuation
 de l'EP des 2 serres existantes

ZONE
 PARKING

CAMP DEL CARTER


SERRE 2
 A DEMONTER

Caniveau pour
 récupération EP

Limites de propriété : sous réserve de bornage contradictoire

GROUPE 3D	PC 2 (1/2)	SOC COOP AGRICOLE SUD ROUSSILLON, EARL LA CATALANE, EARL COTE RADIEUSE, EARL MARAICHES DU ROUSSILLON, EARL TOM VILLE	Projet de renouvellement de serres agricoles
	Juin 2023		
	éch.:1 /3000	66750 SAINT CYPRIEN	MASSE EDL
RASPAUD Thierry Architecte D.P.L.G. Tel :04 68 89 20 38 - 4 Carrer de l'Empresa - 66740 VILLELONGUE DELS MONTS 2120			

VUE PC8

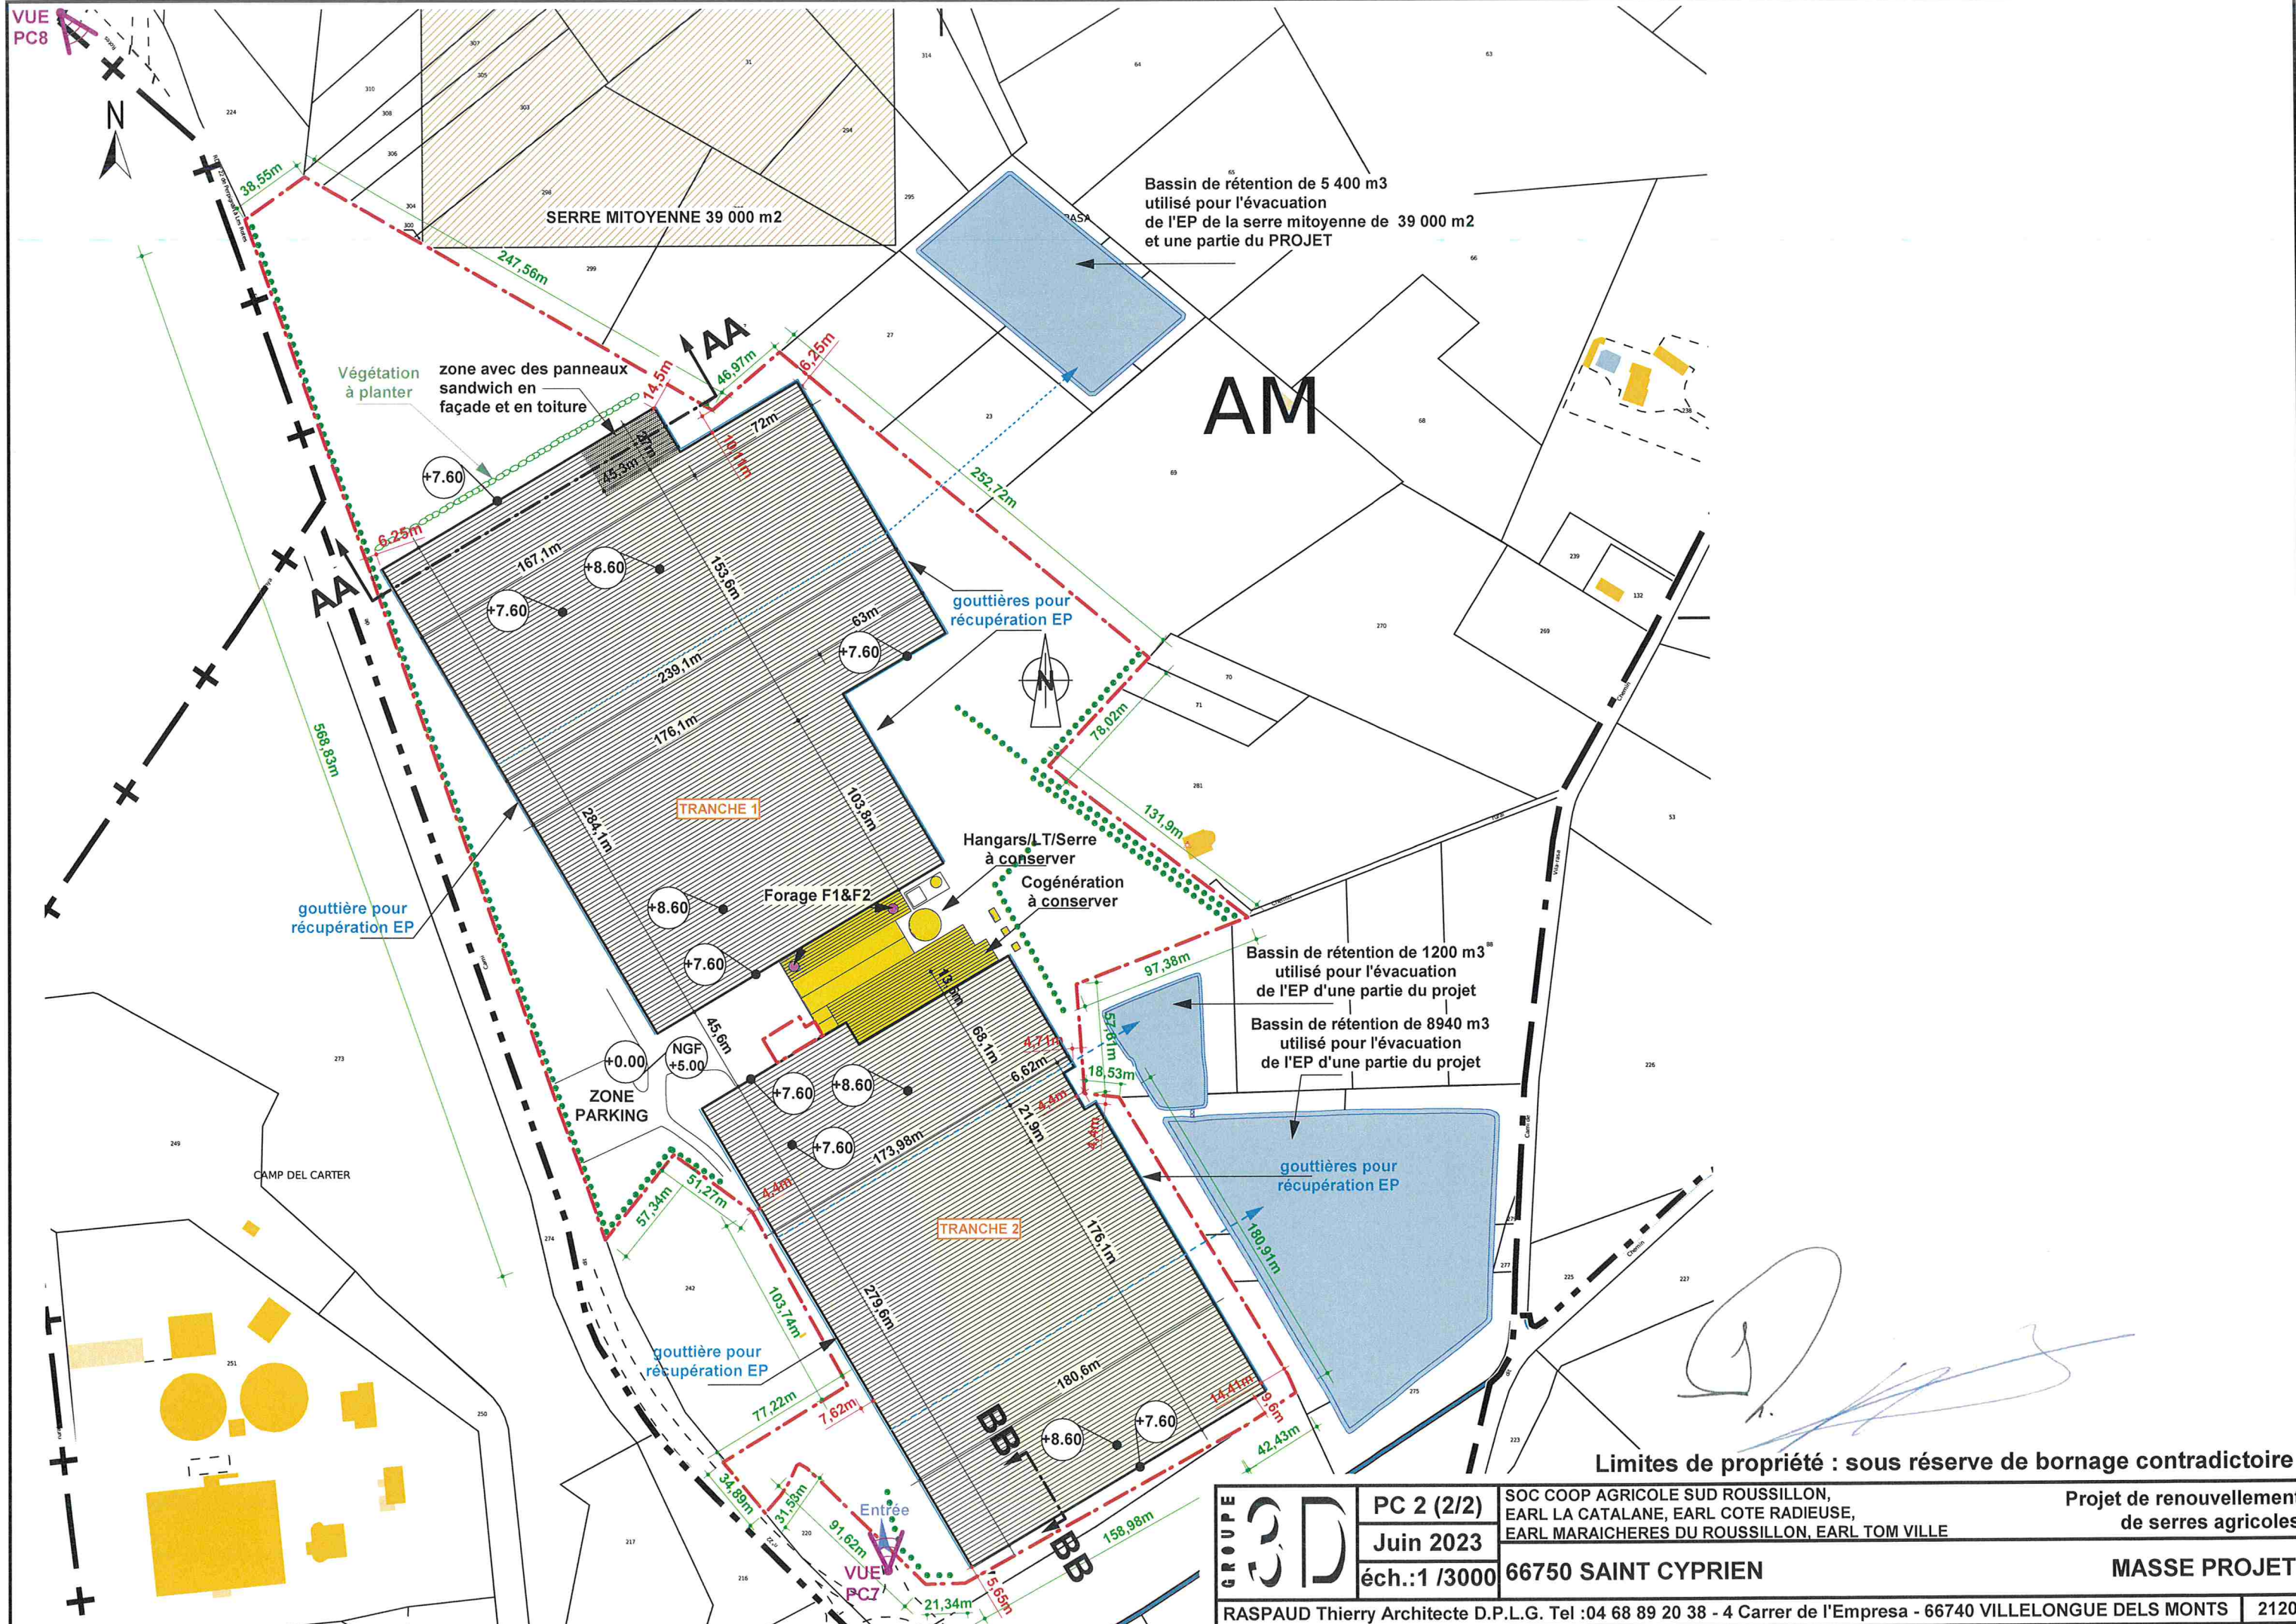

Limites de propriété : sous réserve de bornage contradictoire

GRUPE 	PC 2 (2/2)	SOC COOP AGRICOLE SUD ROUSSILLON, EARL LA CATALANE, EARL COTE RADIEUSE, EARL MARAICHES DU ROUSSILLON, EARL TOM VILLE	Projet de renouvellement de serres agricoles
	Juin 2023	66750 SAINT CYPRIEN	MASSE PROJET
	éch.: 1 / 3000	RASPAUD Thierry Architecte D.P.L.G. Tel : 04 68 89 20 38 - 4 Carrer de l'Empresa - 66740 VILLELONGUE DELS MONTS 2120	